



P02A

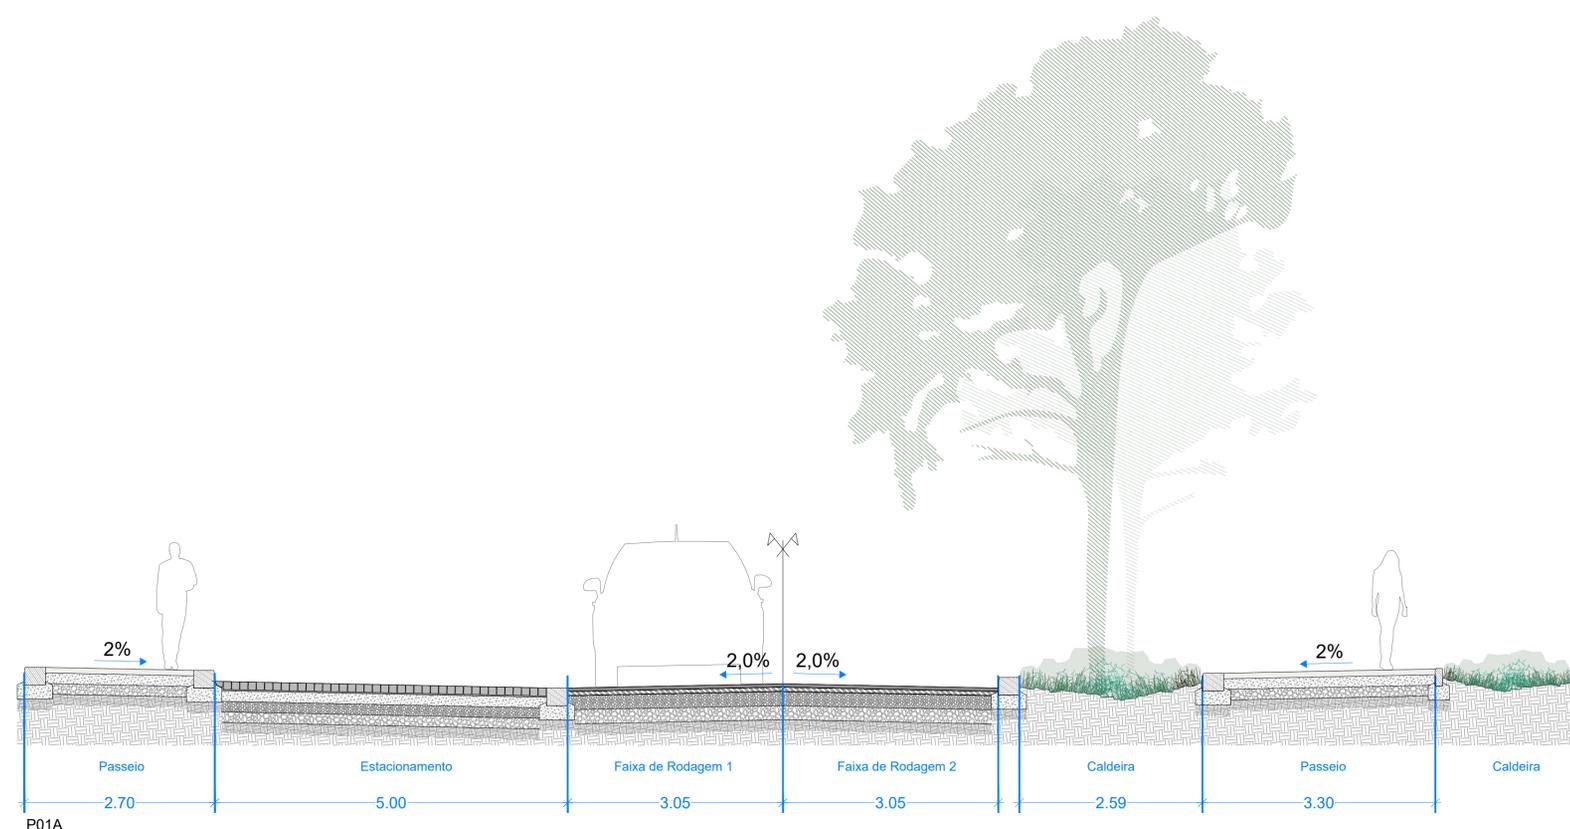

P01A

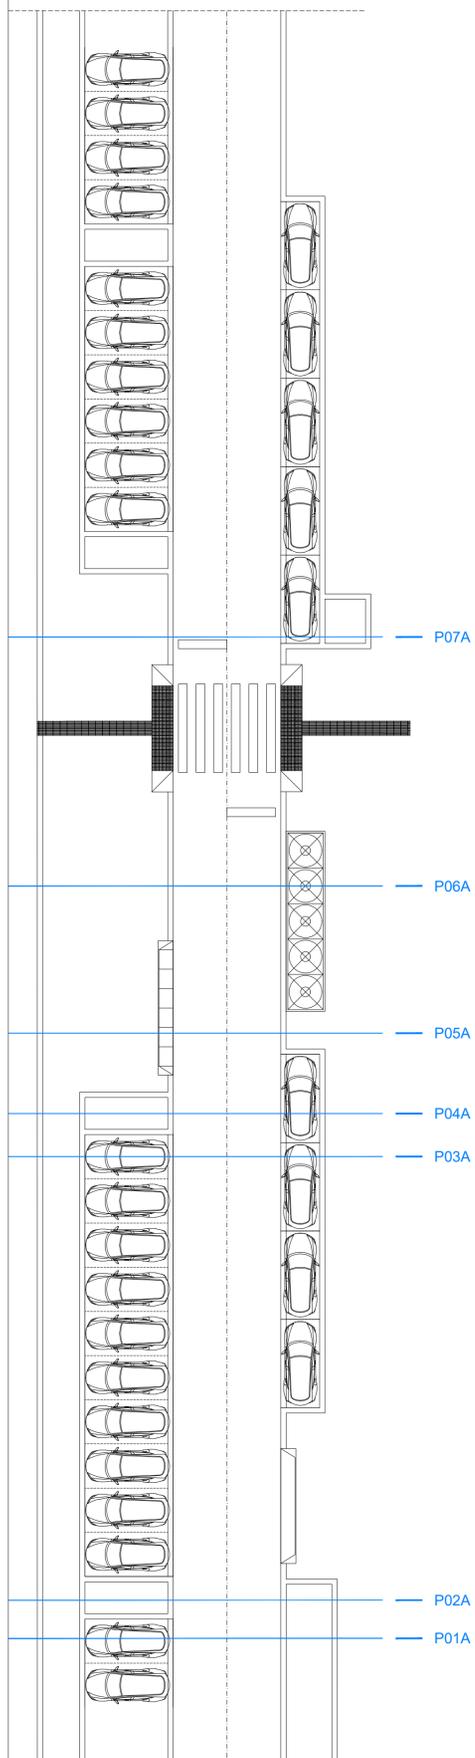

PLANTA 1:200



CÂMARA MUNICIPAL DO PORTO  
 DIREÇÃO MUNICIPAL DE DESENVOLVIMENTO URBANO  
 DEPARTAMENTO MUNICIPAL DE ESTUDOS E PROJETOS URBANÍSTICOS / GABINETE DE ESTUDOS URBANÍSTICOS

identificação	Proposta preliminar de operação de reparcamento/oteamento (UE1 - Aldoar)	data	OUTUBRO 2024
local	ALDOAR	escala(s)	1:50
designação	PERFIL VIA - DETALHE	identificação	P9
processo	NUP/2345/2024/CMP	gestor	Manuela Pacheco