




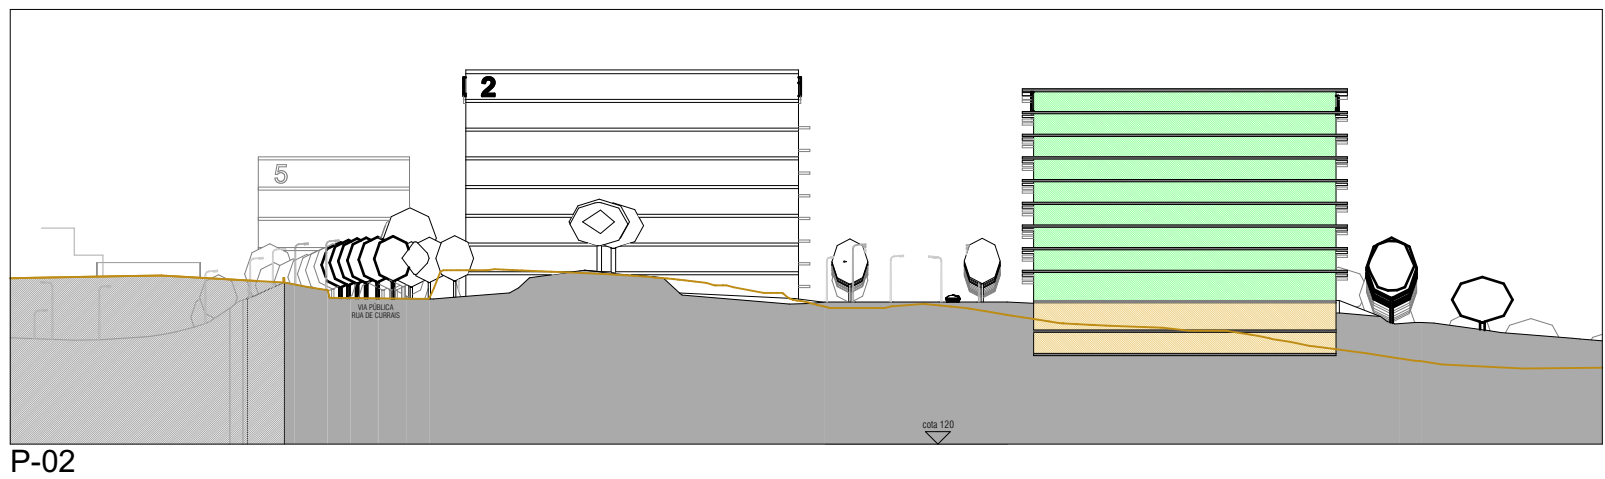


P-02

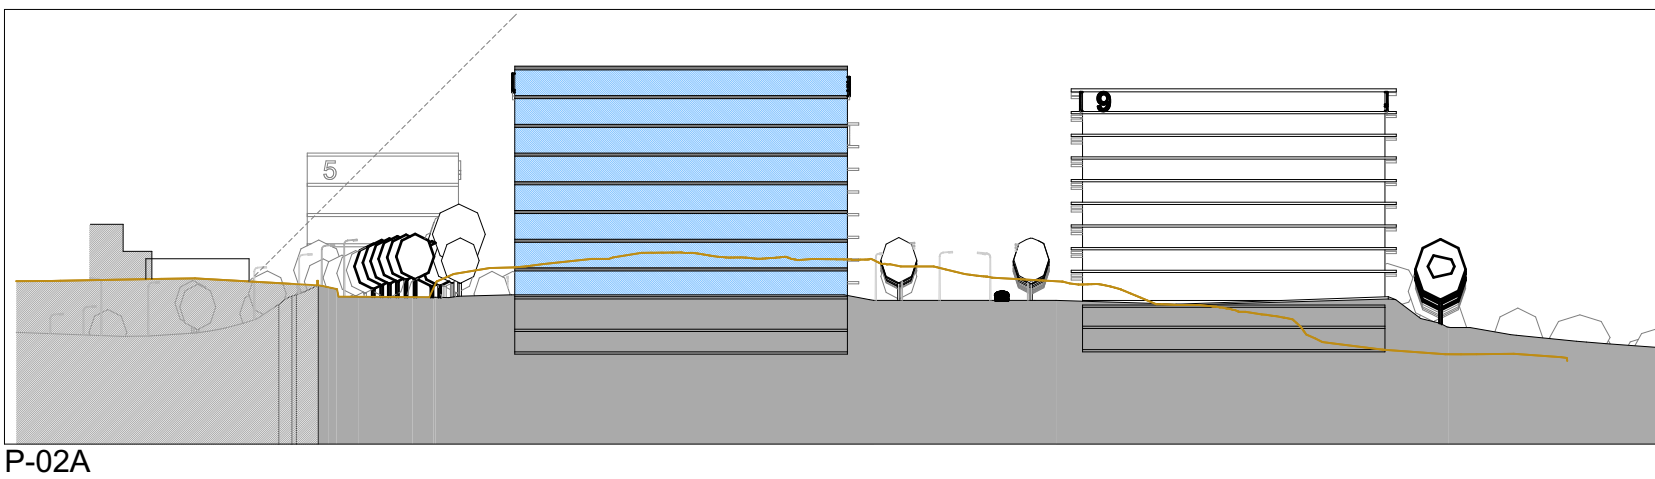


P-02A


INDICAÇÃO DOS PERFIS
ESCALA 1/3500

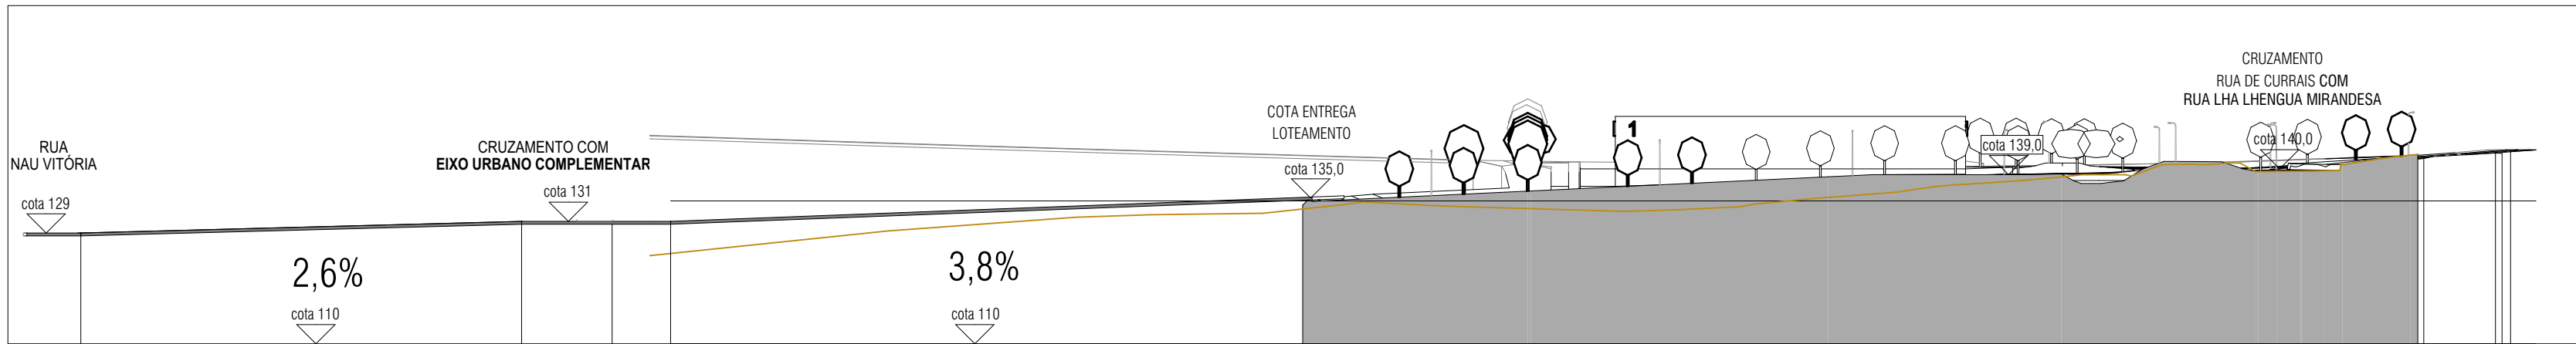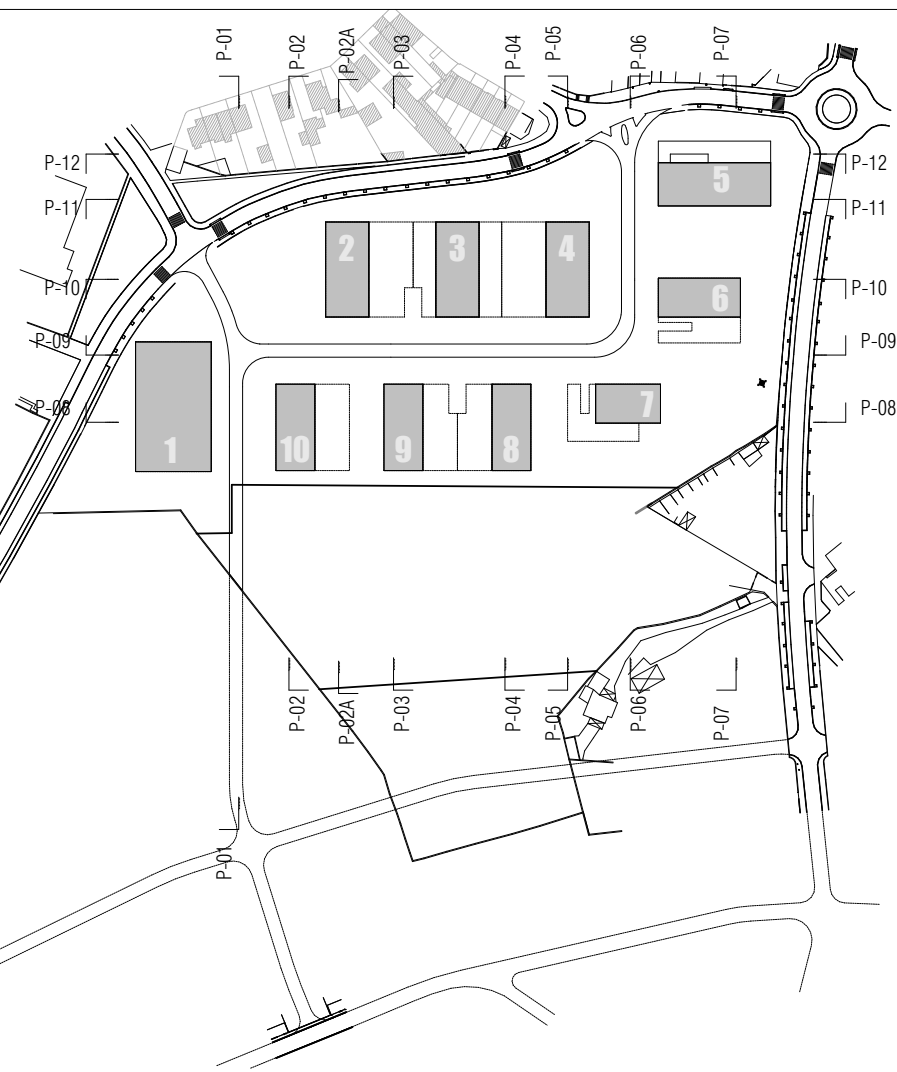


PERFIL VIA (DESDE RUA LHA LHENGUA MIRANDESA ATÉ RUA NAU VITÓRIA)

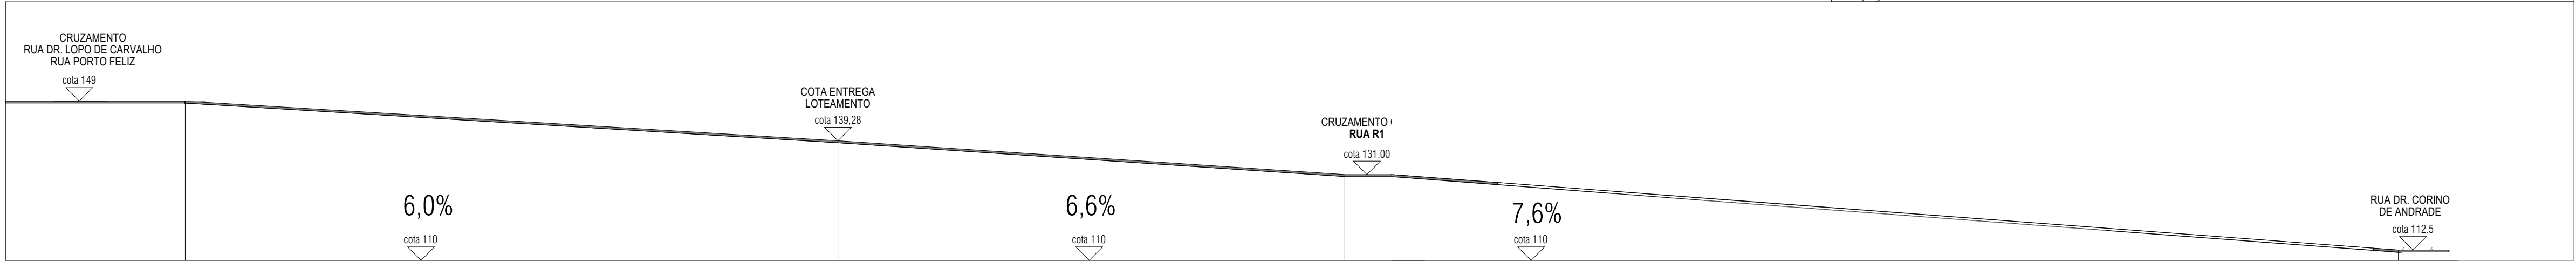


PERFIL EIXO URBANO COMPLEMENTAR (DESDE RUA PORTO FELIZ ATÉ RUA CORINO DE ANDRADE)

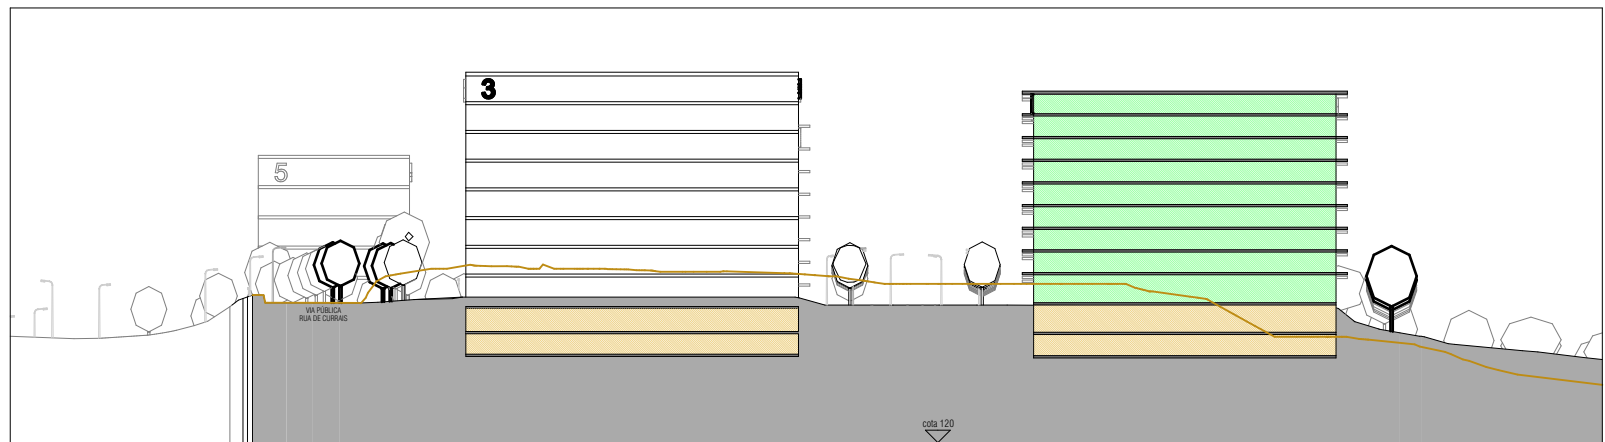


P-03

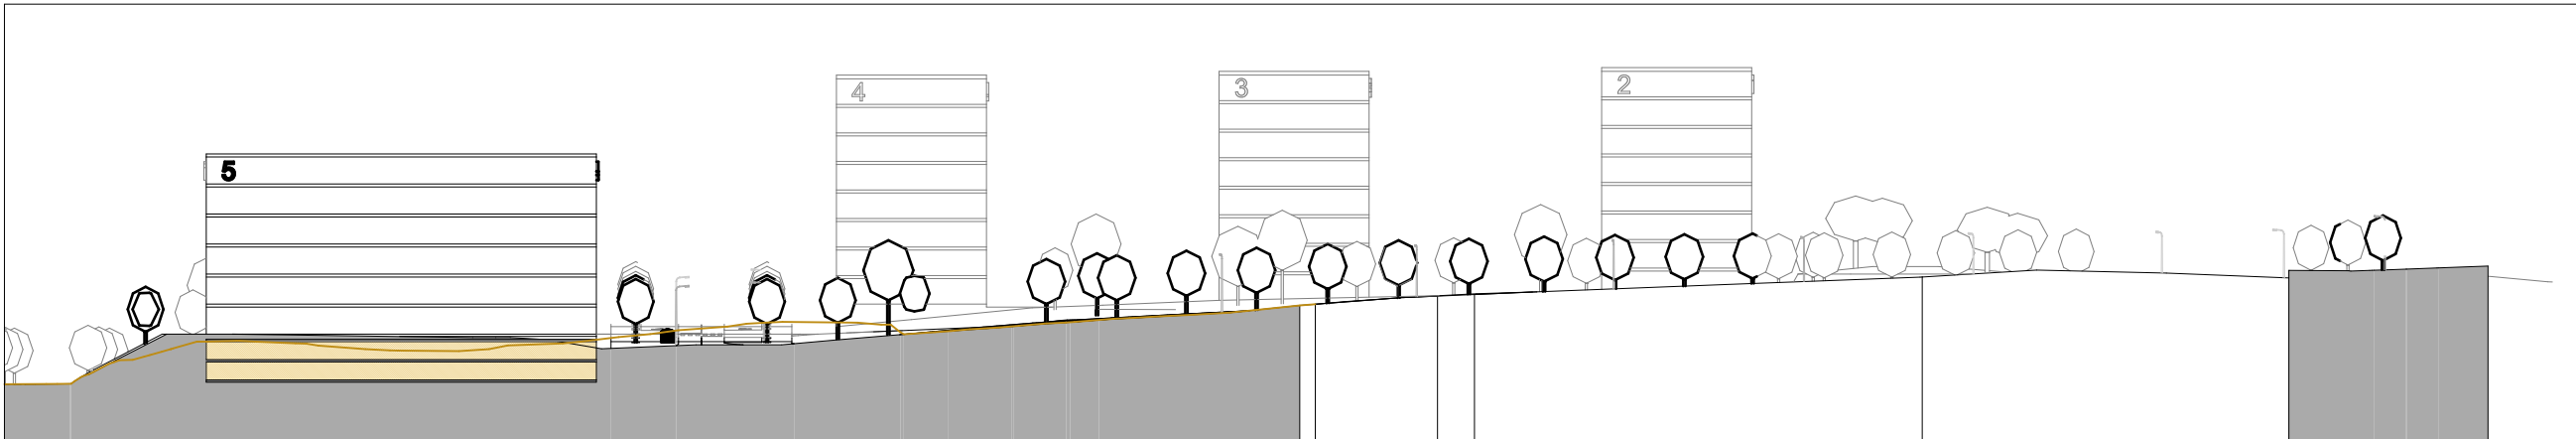


P-12

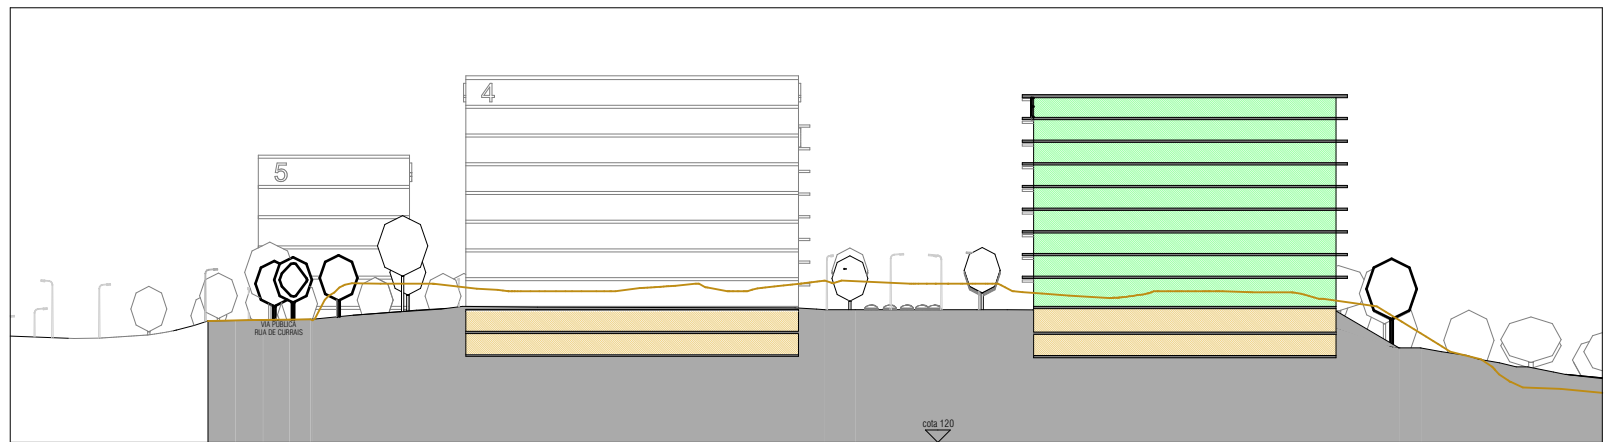


P-04

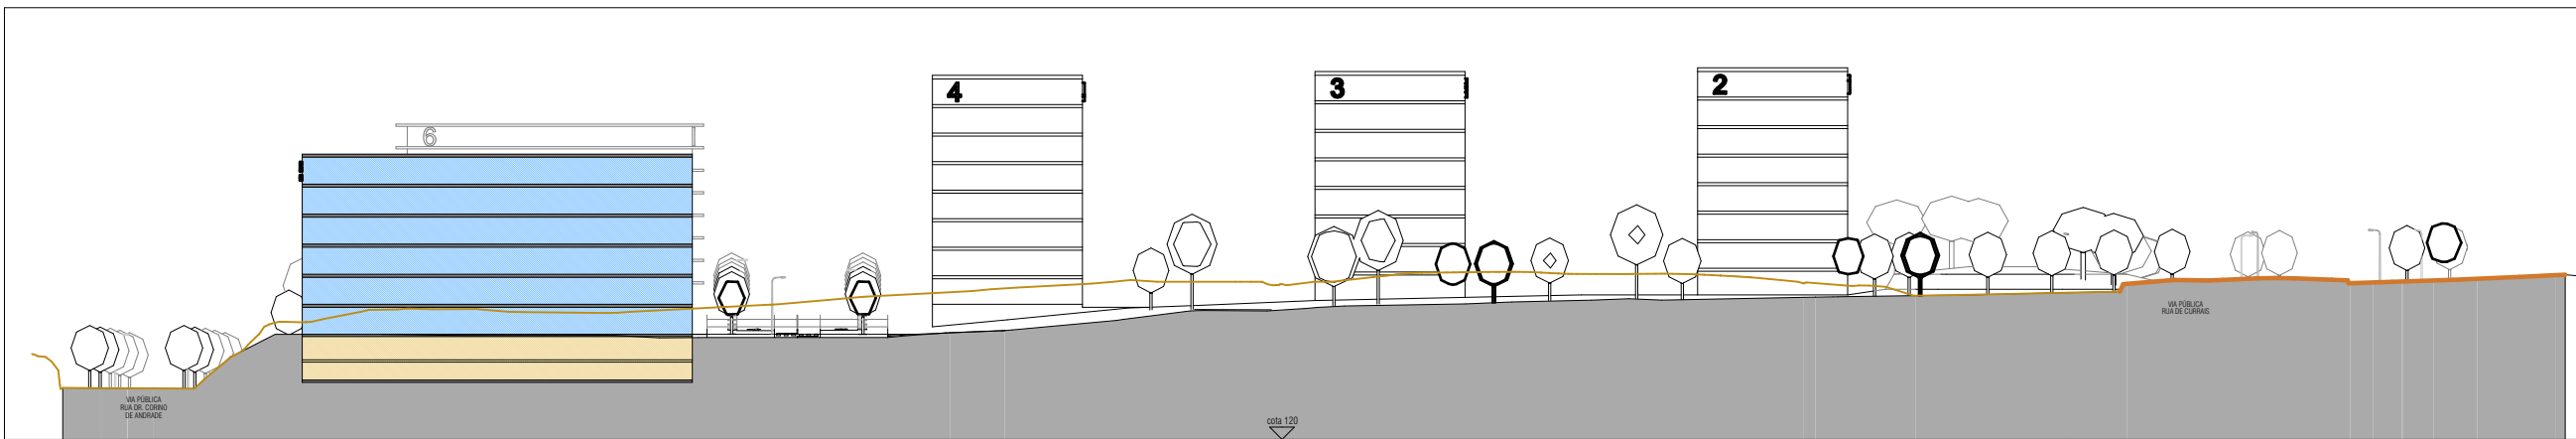


P-11

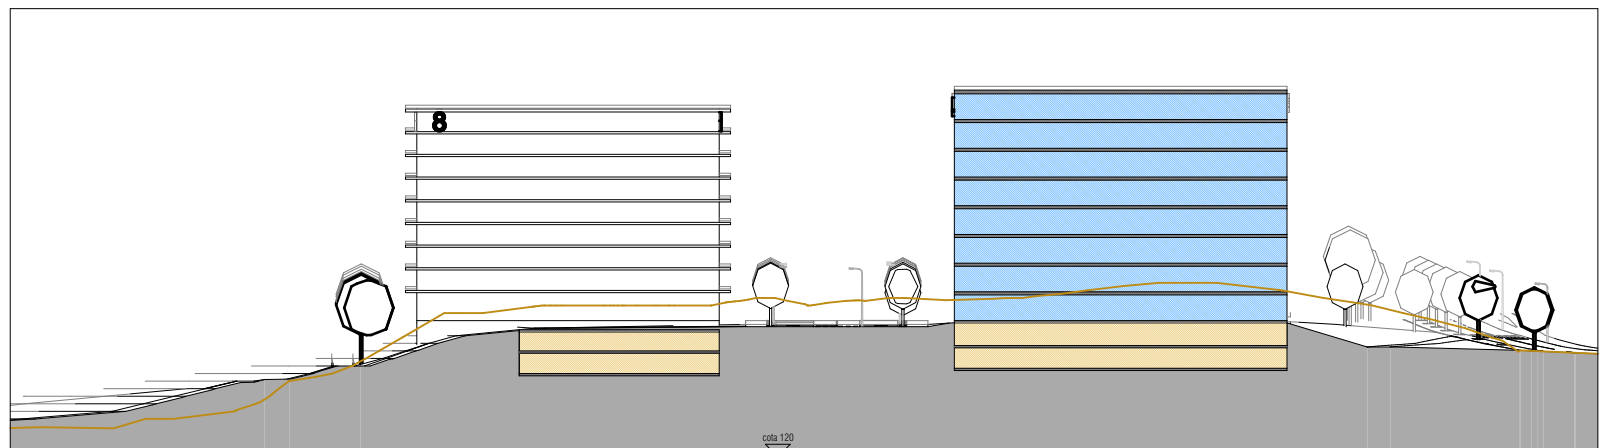


P-05

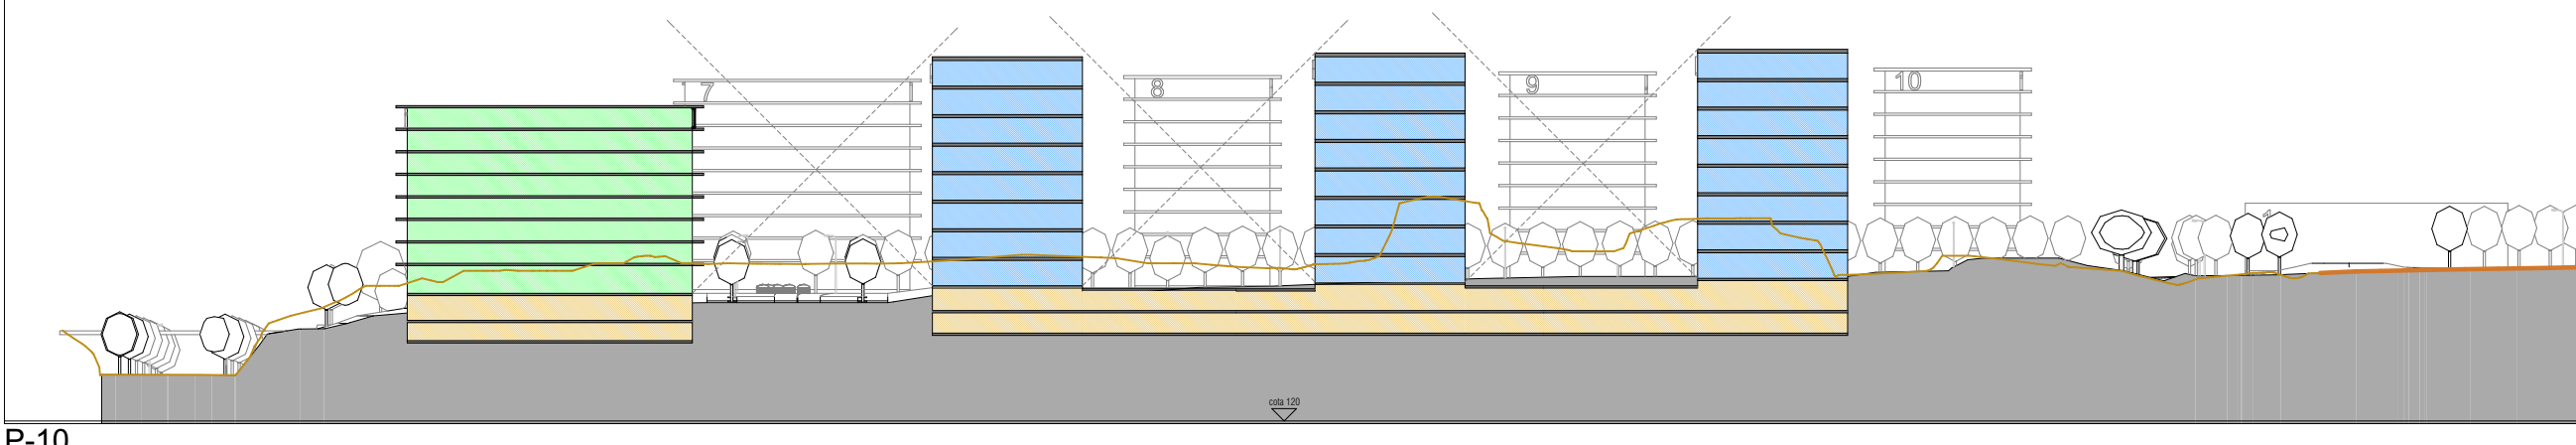


P-10

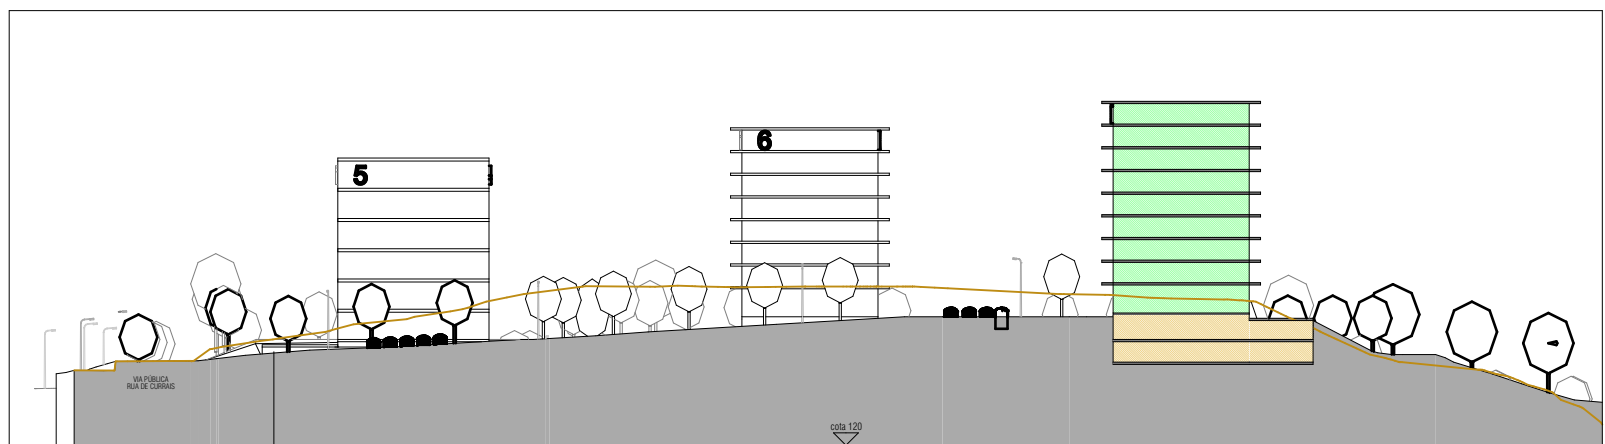


P-06

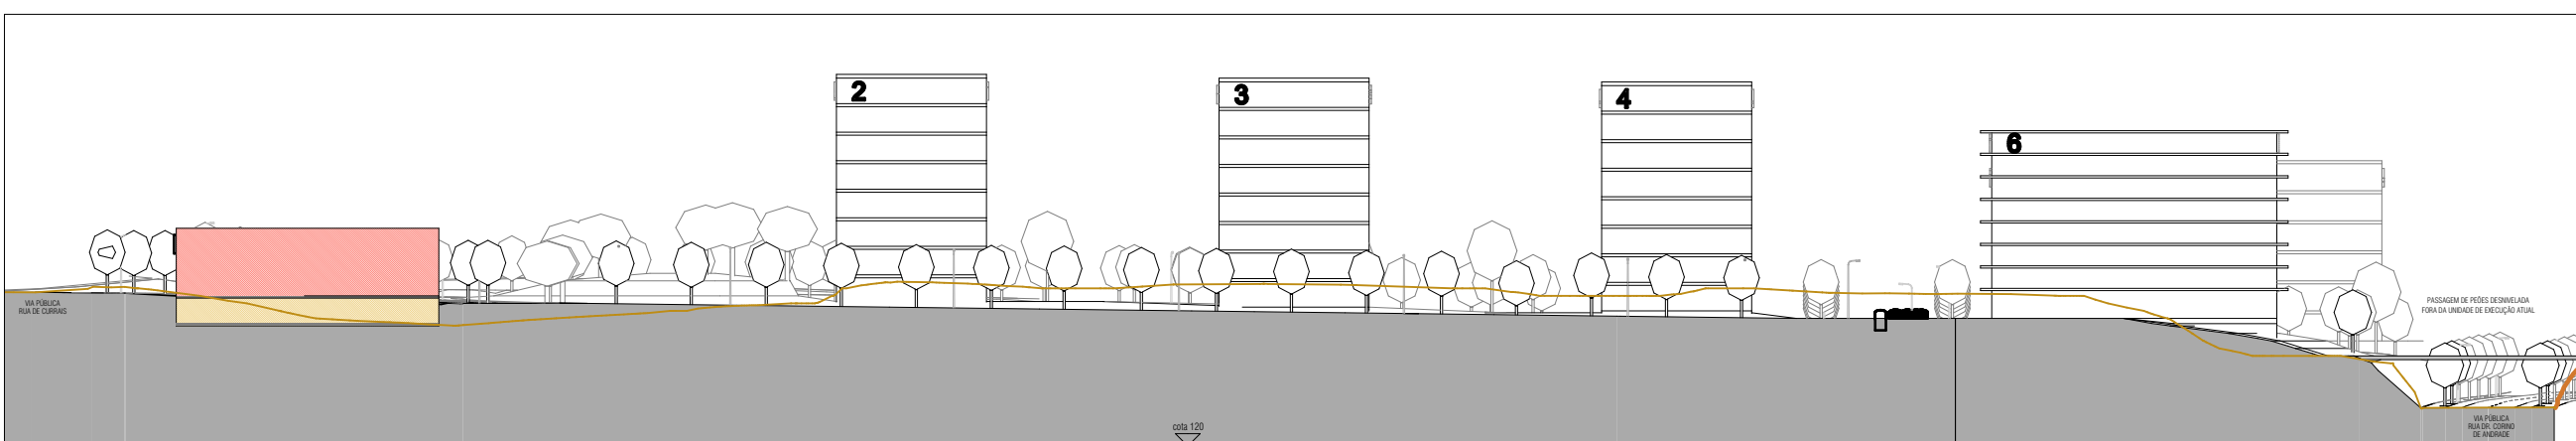

P-09

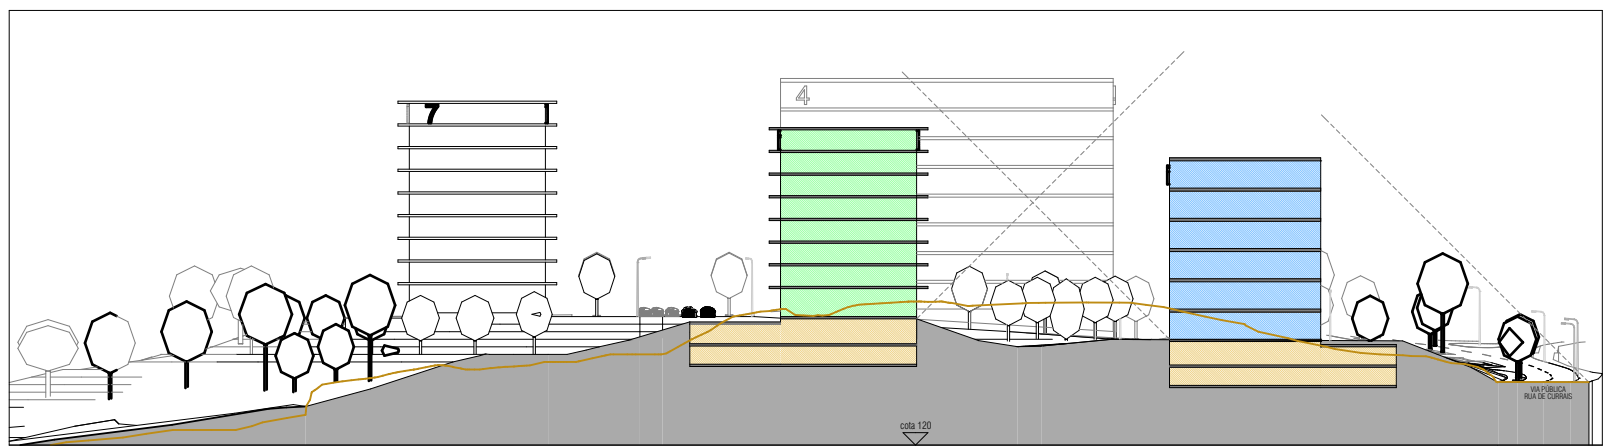

P-07

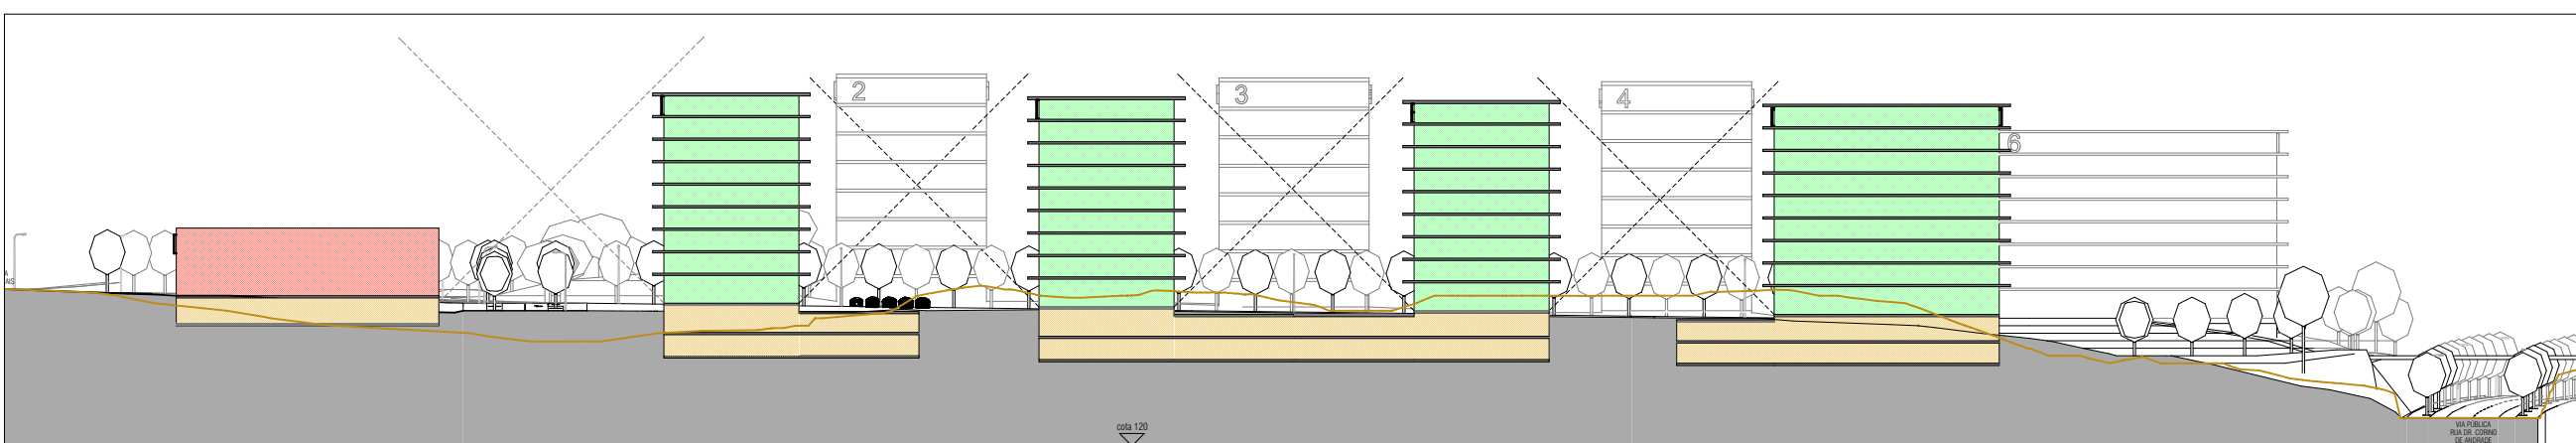

P-08

- HABITAÇÃO COLETIVA
- SERVIÇOS
- COMÉRCIO
- CAVE ESTACIONAMENTO / Z. TÉCNICAS
- TERRENO EXISTENTE
- TERRENO PROPOSTO

Requerente

ONICE

ONICE Empreendimentos Imobiliários S.A.

Técnico

JOSÉPEDROSANTOS
arquiteto

www.josapedrosantos.com + 351 916 240 931

Local

Rua de Currais, Campanhã, Porto

Projeto

Delimitação de
Unidade de Execução da UOPG 8 - Currais

Tipo / Fase

Arquitetura
LICENCIAMENTO

Título

LOTEAMENTO
Perfis

Data

19.06.2024

Escala

1:1000

P 06 OL 02

Nº ordem