

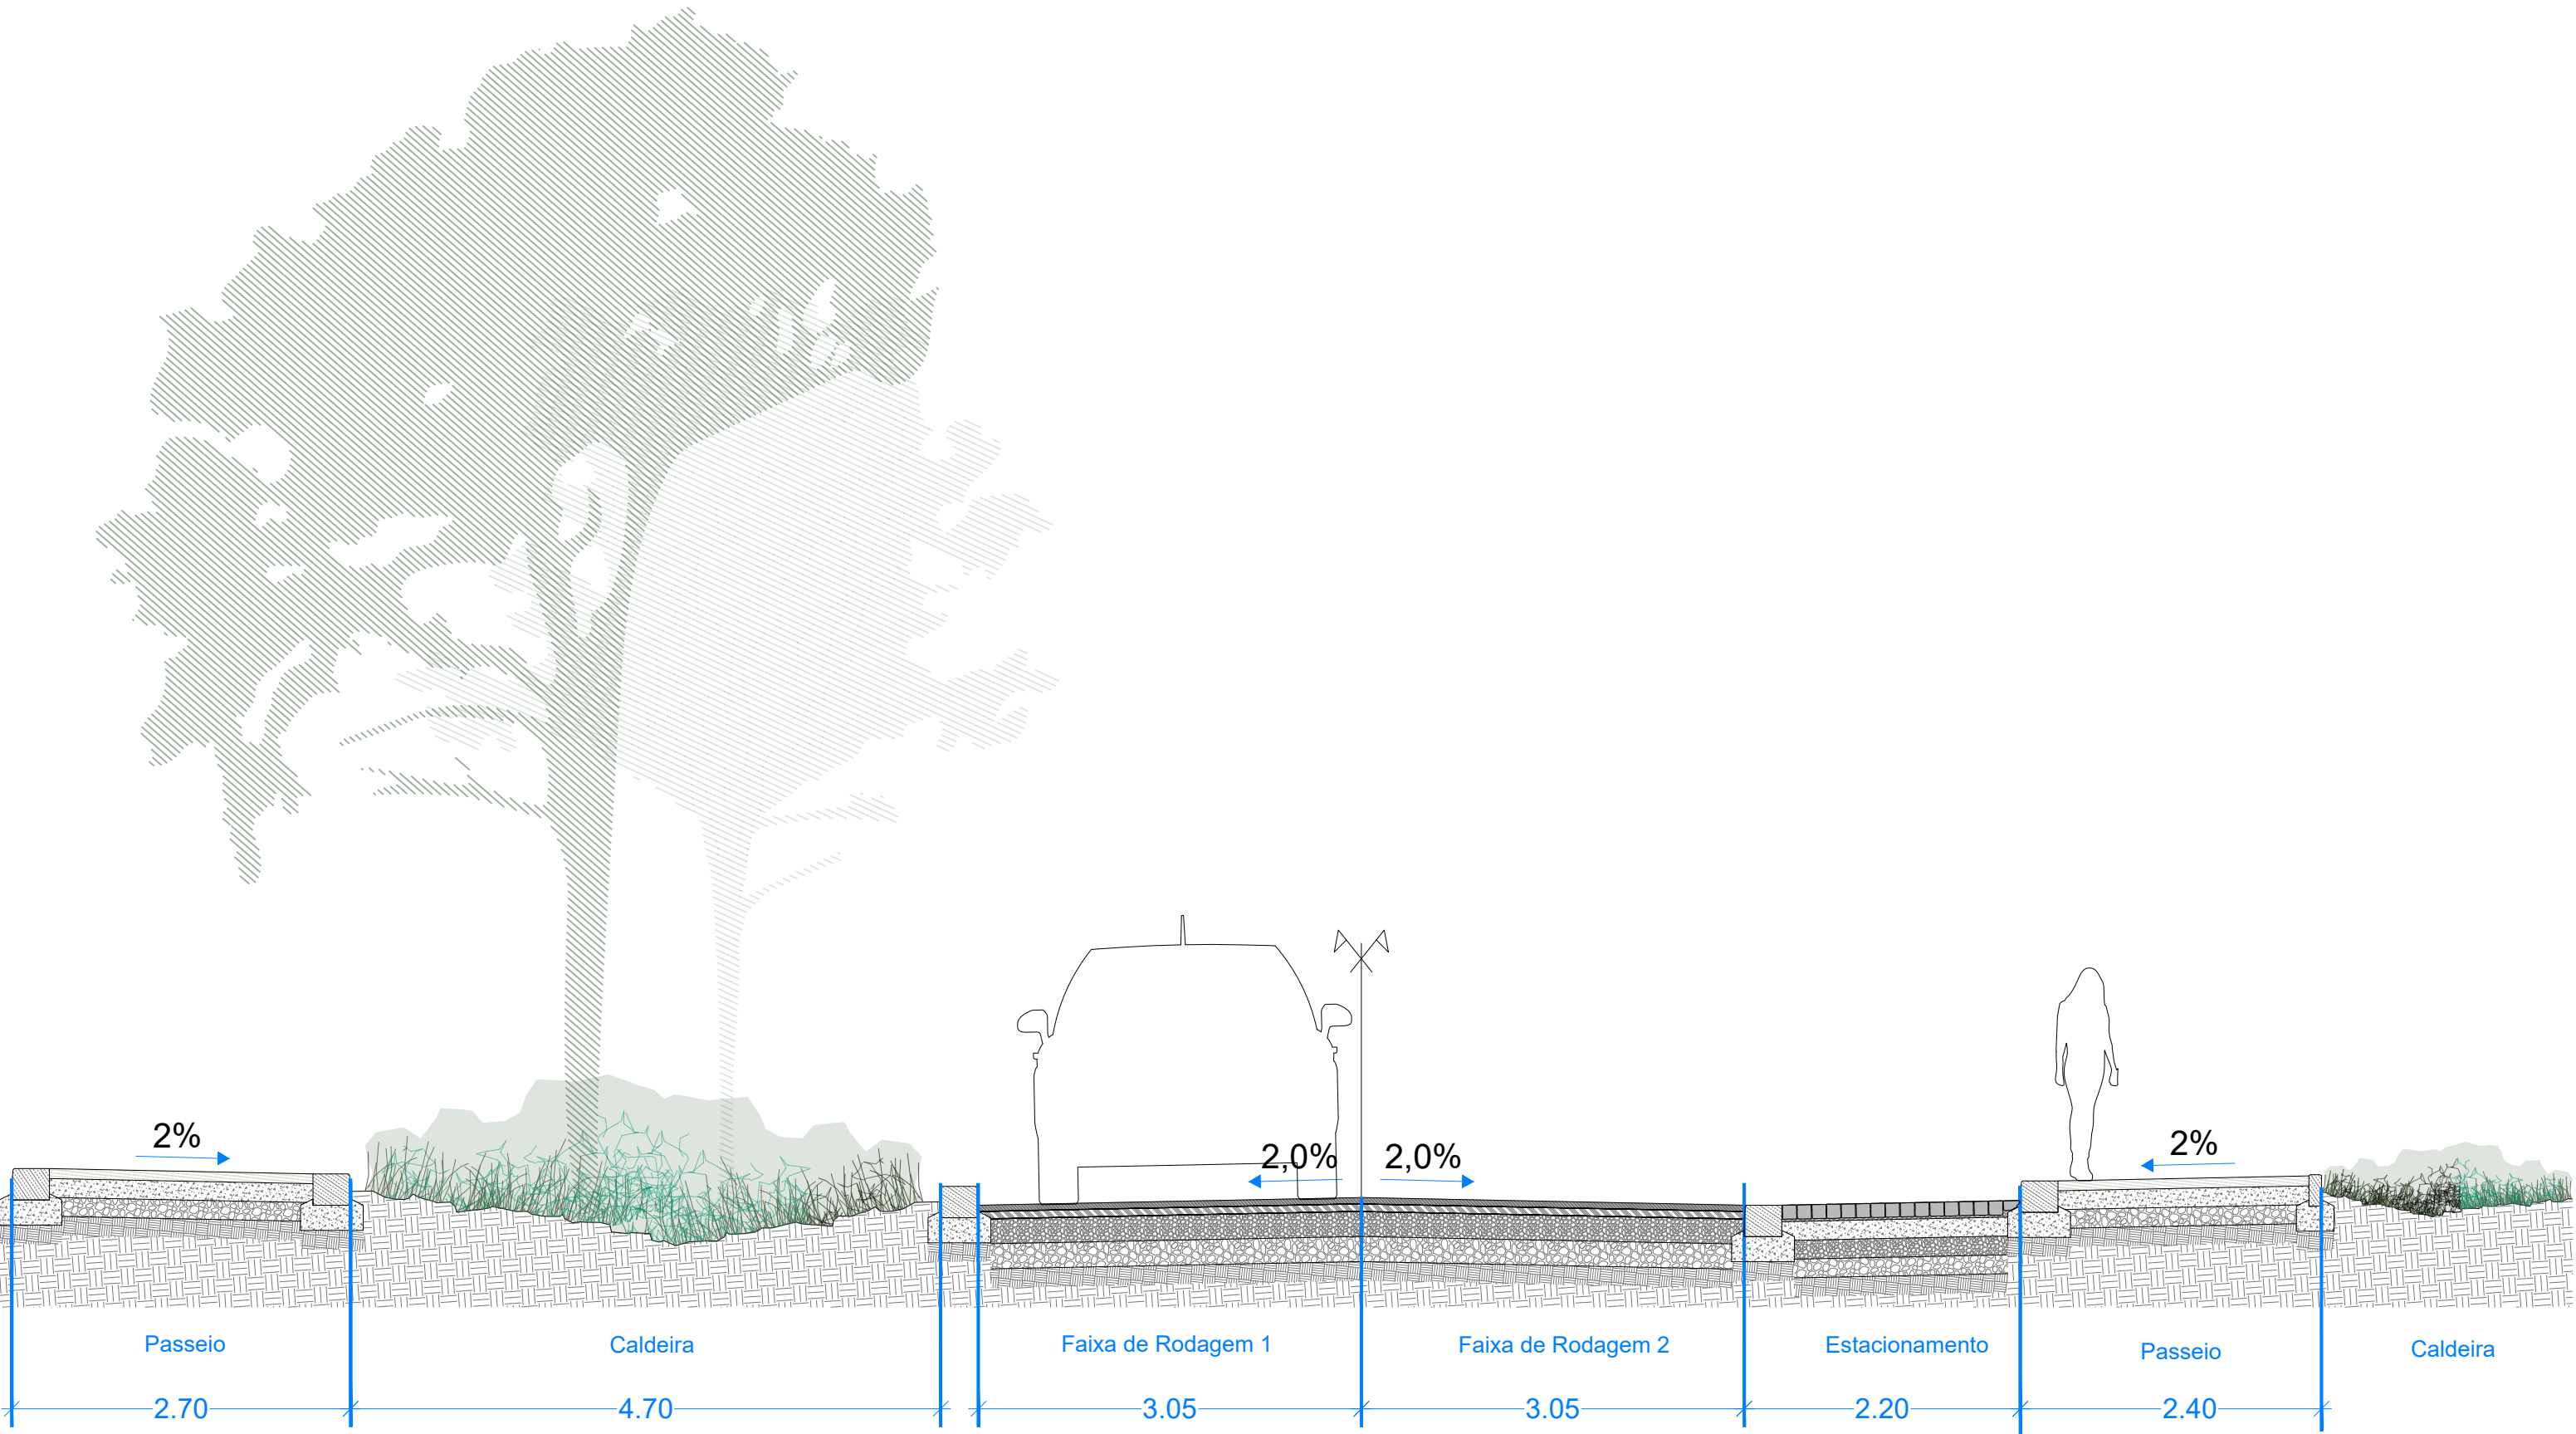
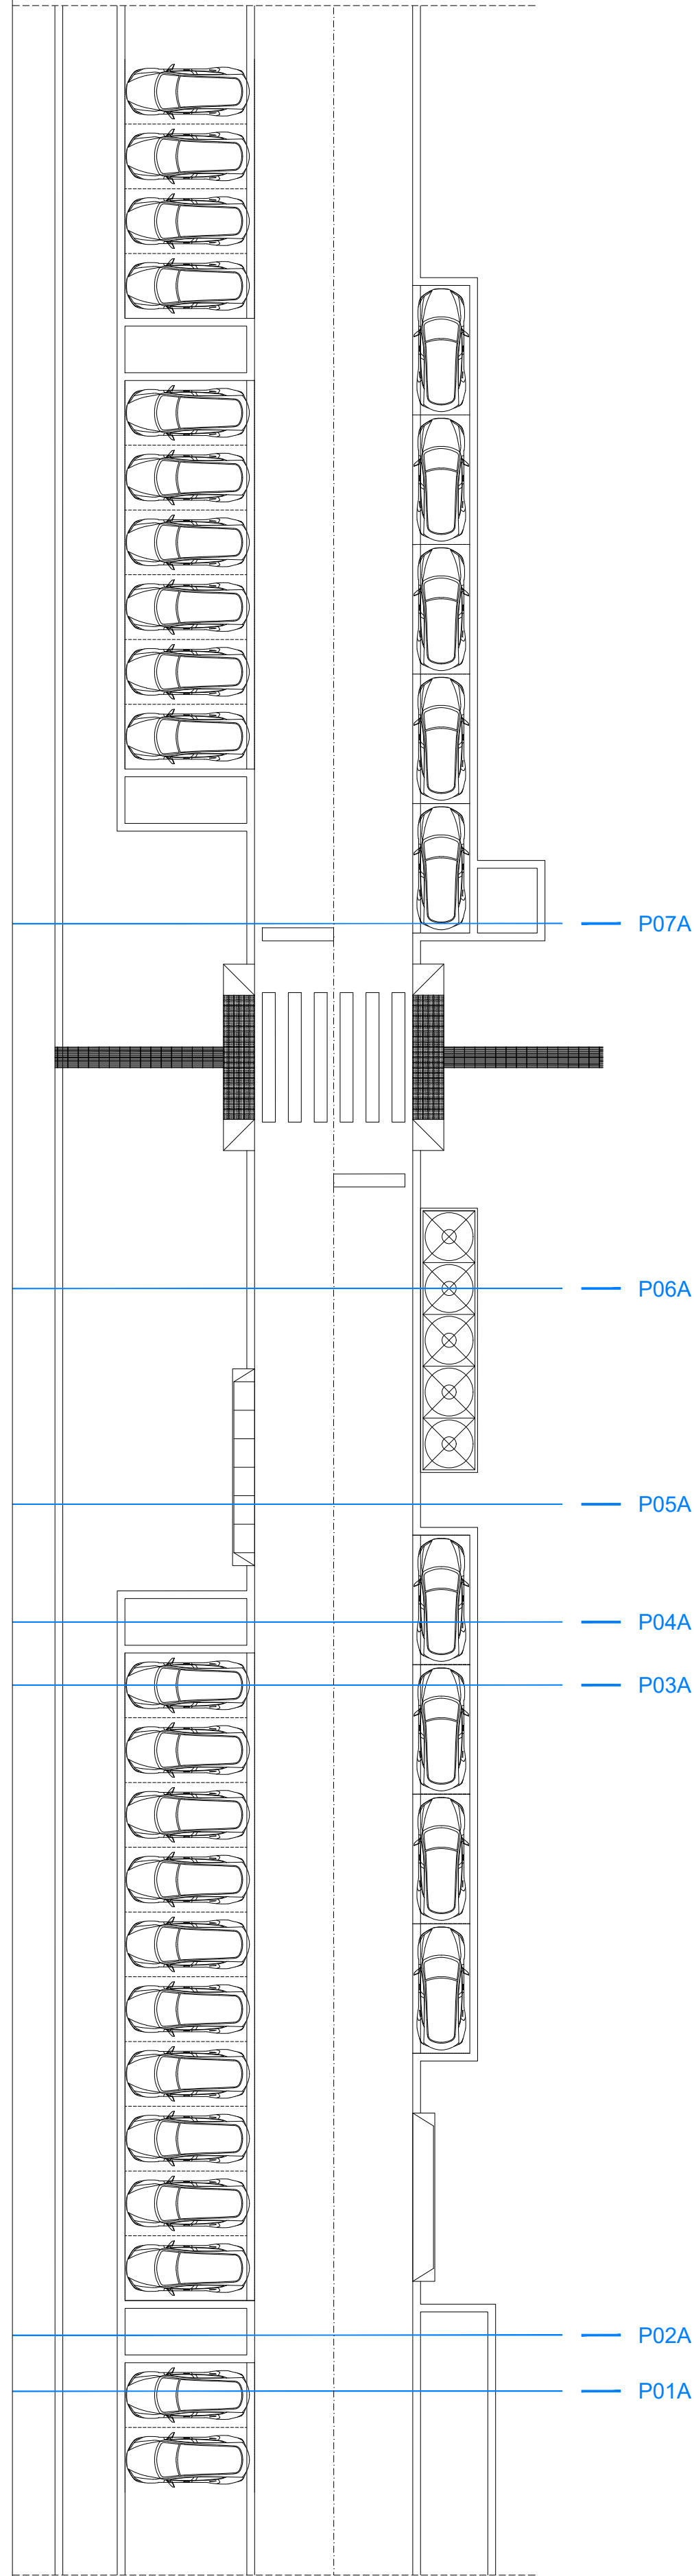


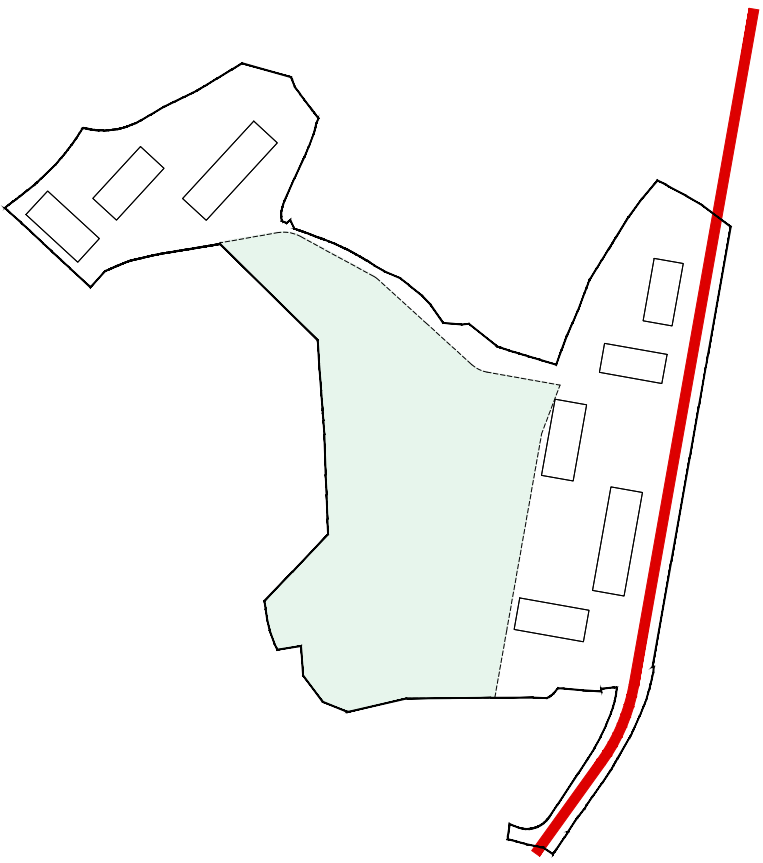

P04A

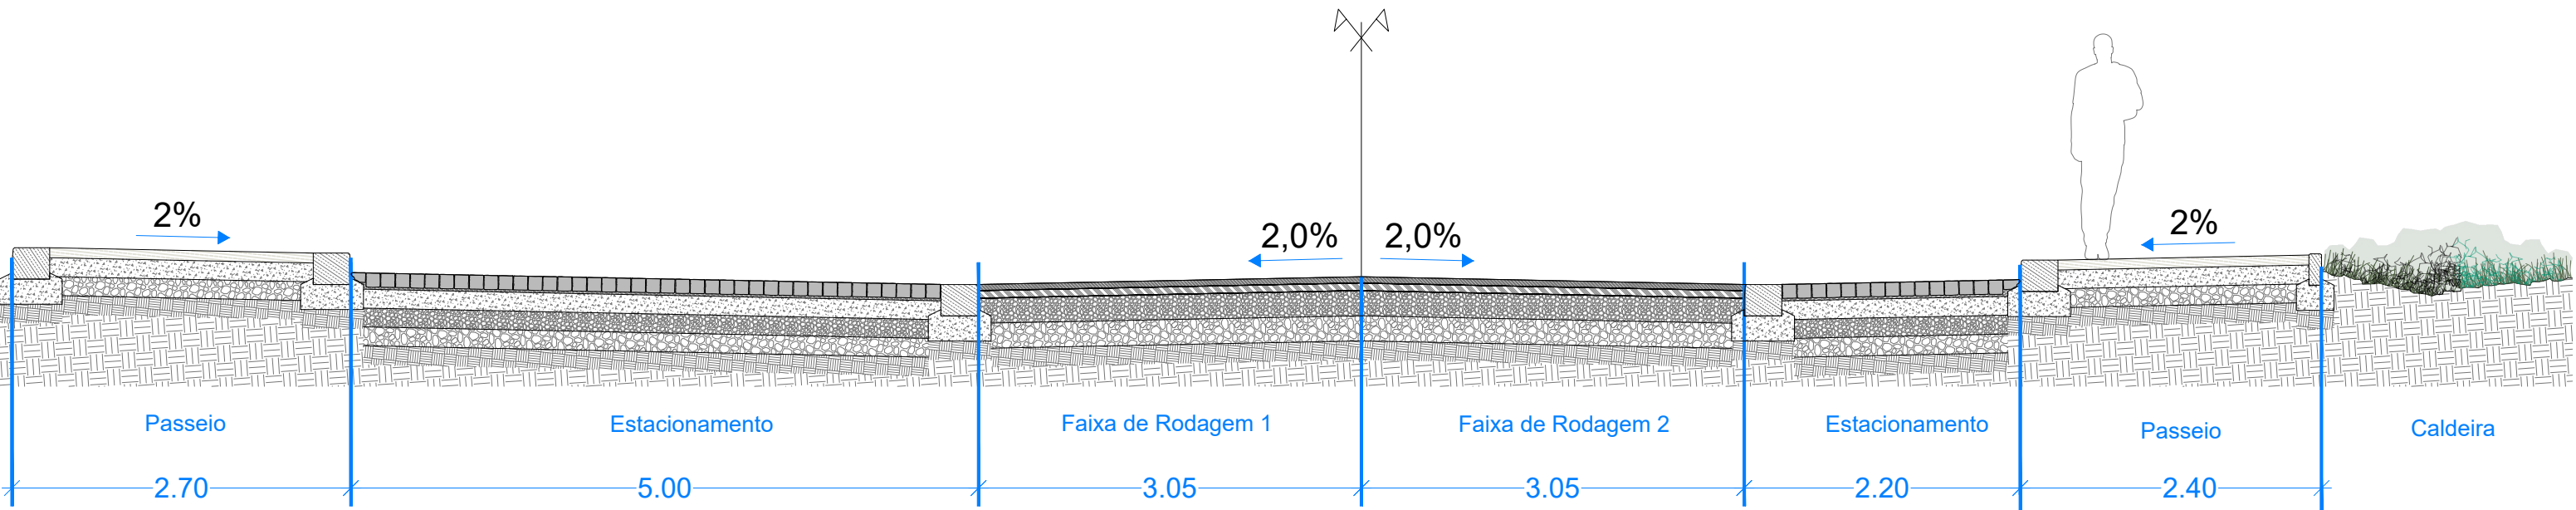

P03A

PLANTA 1:200



CÂMARA MUNICIPAL DO PORTO
DIREÇÃO MUNICIPAL DE DESENVOLVIMENTO URBANO
DEPARTAMENTO MUNICIPAL DE ESTUDOS E PROJETOS URBANÍSTICOS | GABINETE DE ESTUDOS URBANÍSTICOS

identificação	Proposta preliminar de operação de reparcelamento/oteamento (UE1 - Aldoar)	data	FEVEREIRO 2026
local	ALDOAR	escala(s)	1:50
designação	PERFIL VIA - DETALHE	identificação	P8
processo	NUP/52345/2024/CMP	gestor	versão 1