Memória Descritiva

Anexo ao Modelo de Revestimento Sepultura Temporária

A presente memória descritiva, constituiu anexo ao novo modelo de Revestimento Sepultura Temporária;

A sepultura temporária será constituída por tampo e aro, em pedra natural;

O tampo da sepultura, será constituído por placa, com as dimensões 2,00x0,70x0,02m;

O aro e diferentes suportes deverão ser construídos no mesmo material com as espessuras indicadas nas peças desenhadas.


O tipo de pedra a utilizar será Mármore de Estremoz (branco/cinza), Granito Amarelo Real ou Granito Pedras Salgadas Cinza;


A colocação de floreira(s), lápide, suporte para a colocação de velas, inscrição de nome e datas de nascimento e de morte, será como definido nas peças desenhadas;


Placas de suporte das letras: 1,0cm de espessura para o caso das letras coladas ou 1,5cm para o suporte de letras gravadas, sendo BankGothic Lt BT o tipo de letra com tamanho 2 cm;

Em tudo omisso, será respeitado o disposto no Código Regulamentar do Município do Porto.

- Tampo com 200X70cm em pedra natural à escolha em Mármore Estremoz (branco ou cinza) ou Granito Amarelo Real ou Granito Pedras Salgadas Cinza.
- O aro e diferentes suportes deverão ser construídos no mesmo material com as espessuras indicadas nos desenhos.
- O material de todos os objetos constituintes das sepulturas deverão ter 2 cm de espessura.

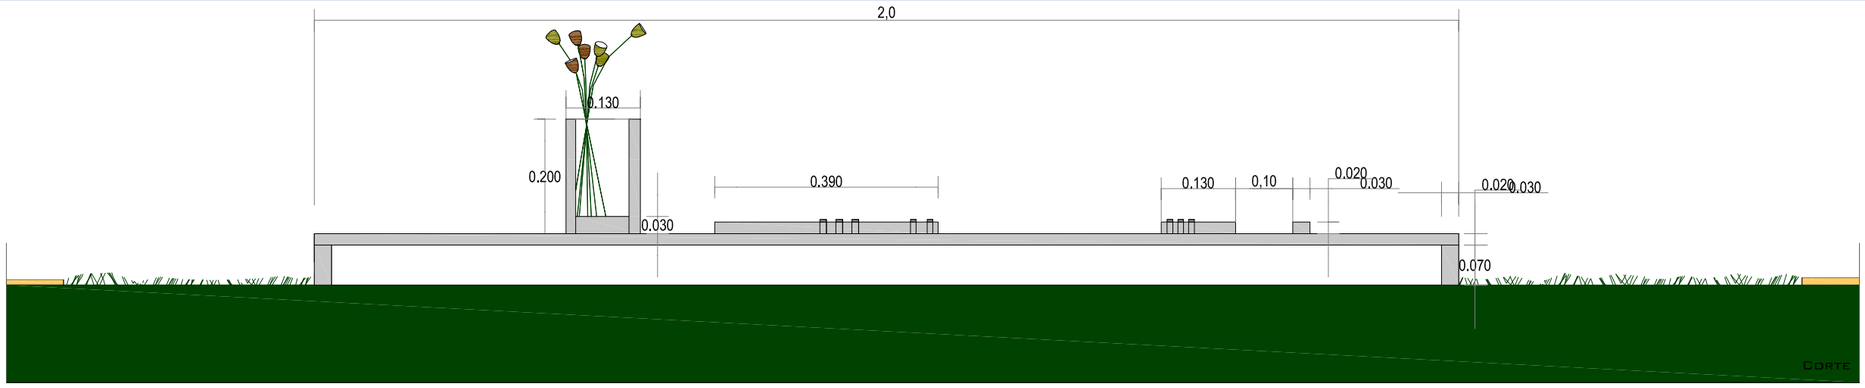

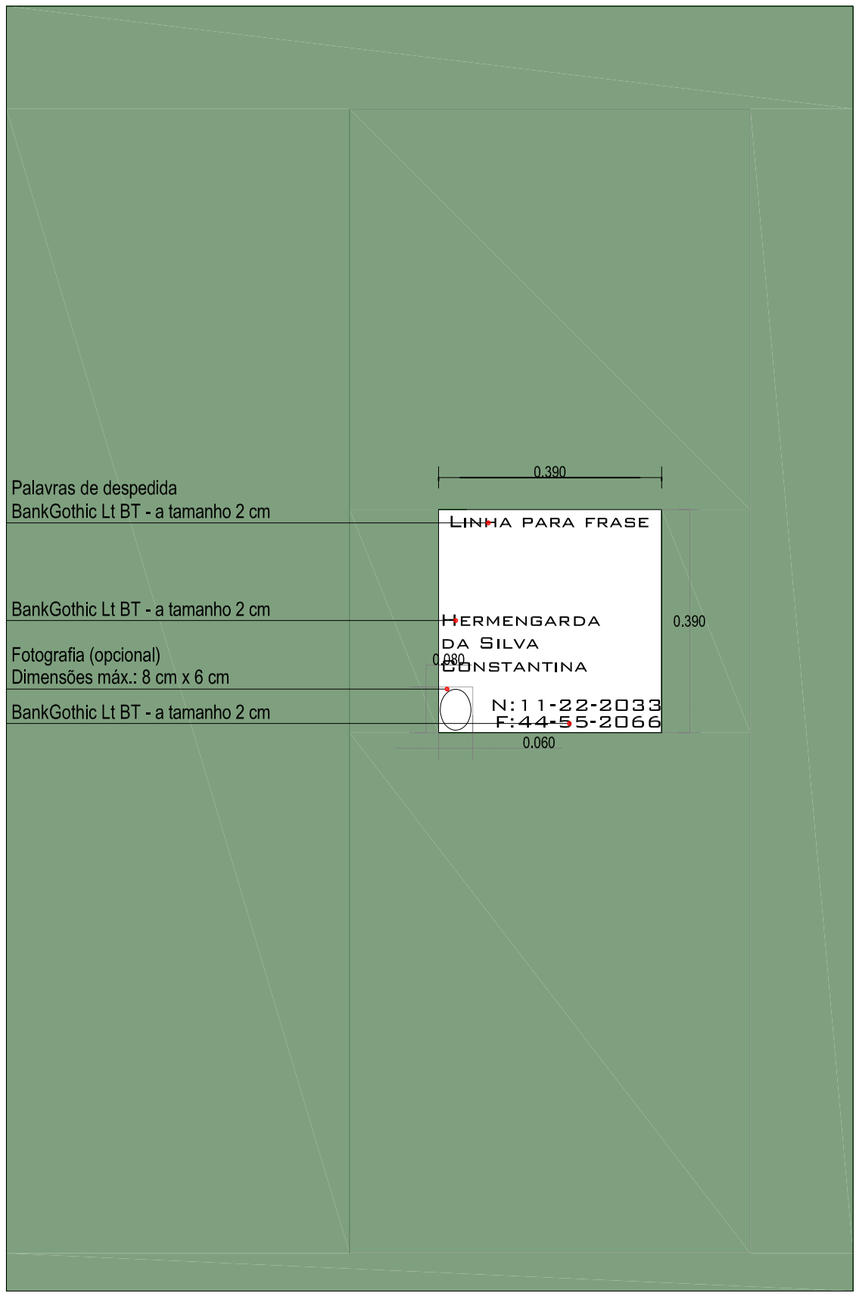

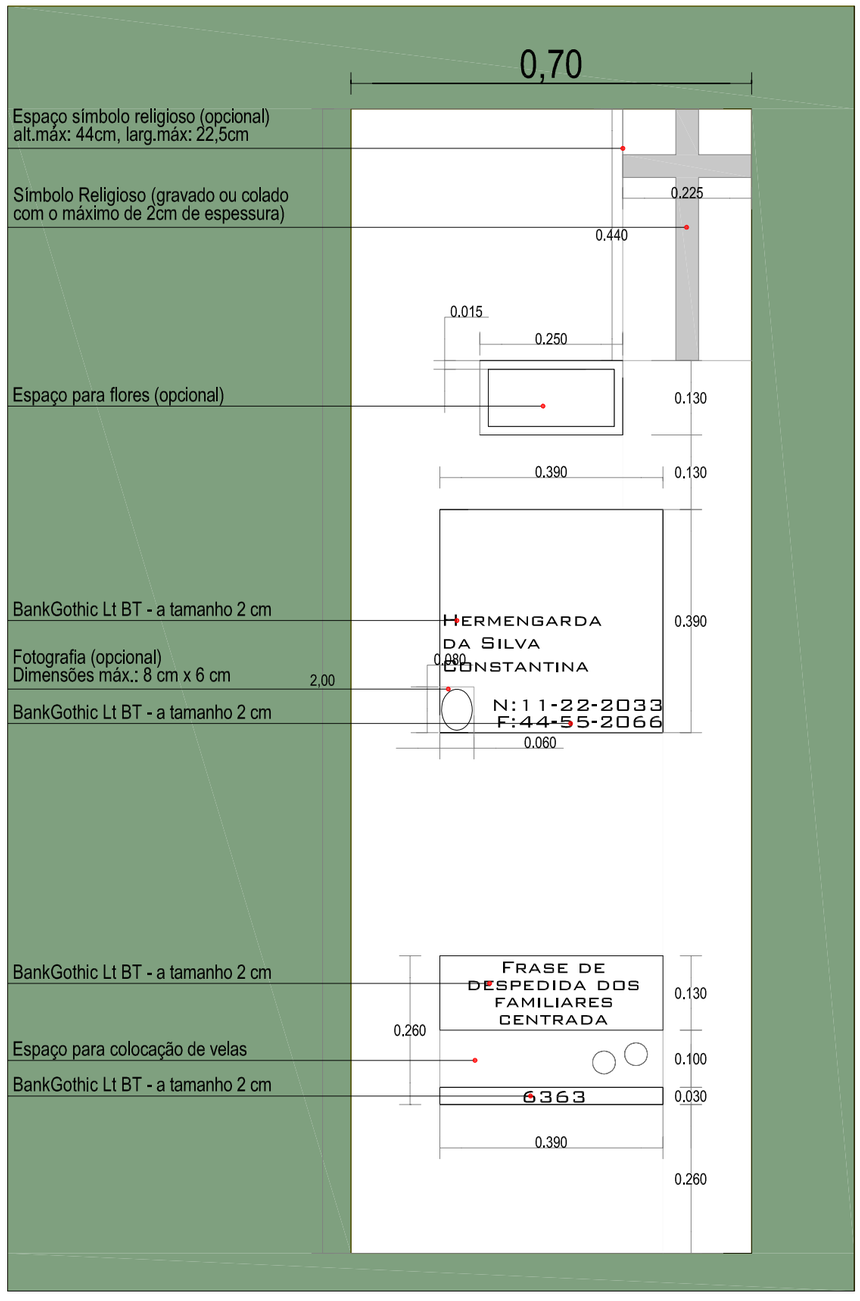



CÂMARA MUNICIPAL DO PORTO

DIREÇÃO MUNICIPAL DE URBANISMO
DEPARTAMENTO MUNICIPAL DE PLANEAMENTO URBANO
DIVISÃO MUNICIPAL DE PLANEAMENTO E ORDENAMENTO DO TERRITÓRIO

Título do trabalho: SEPULTURAS TEMPORÁRIAS

Título do desenho: Planta Corte e Imagens 3D

Data: Março 2015

Escala: 1:10

Peça Gráfica: 01

Coordenadas: Hayford-Gauss: Ponto Central - Datum 1973 | Cobertura Fotográfica Maio 1992 | Aquisição numérica