



Edificabilidade do Plano

MALHA	PARCELA	ÁREA MÁXIMA DE CONSTRUÇÃO POR PARCELA		ÁREA MÁXIMA DE EDIFICABILIDADE POR MALHA
		TOTAL	PERM. URB.	
1	1.1.1	2.747		31.435
	1.1.2	5.390		
	1.2	5.883		
	1.3.1	6.478		
2	1.3.2	3.848		103.512
	1.4	3.190		
3	2.1	103.512		40.321
	3.1	20.486		
4	4.1	19.886		69.779
	4.2	48.613		
5	5.1	29.209		40.288
	5.2	1.812		
	5.3	3.466		
6	6.1	4.616		33.363
	6.2	6.647		
	6.3	4.432		
	6.4	6.307		
	6.5	6.659		
	6.6	5.302		
7	7.1	19.732		19.732
	8.1	5.225		
8	8.2	2.726		38.011
	8.3	2.724		
	8.4	3.486		
	8.5	10.055		
	8.6	11.362		
	8.7	1.231		
	9	9.1	5.539	
9.2	4.119			
TOTAL				361.106

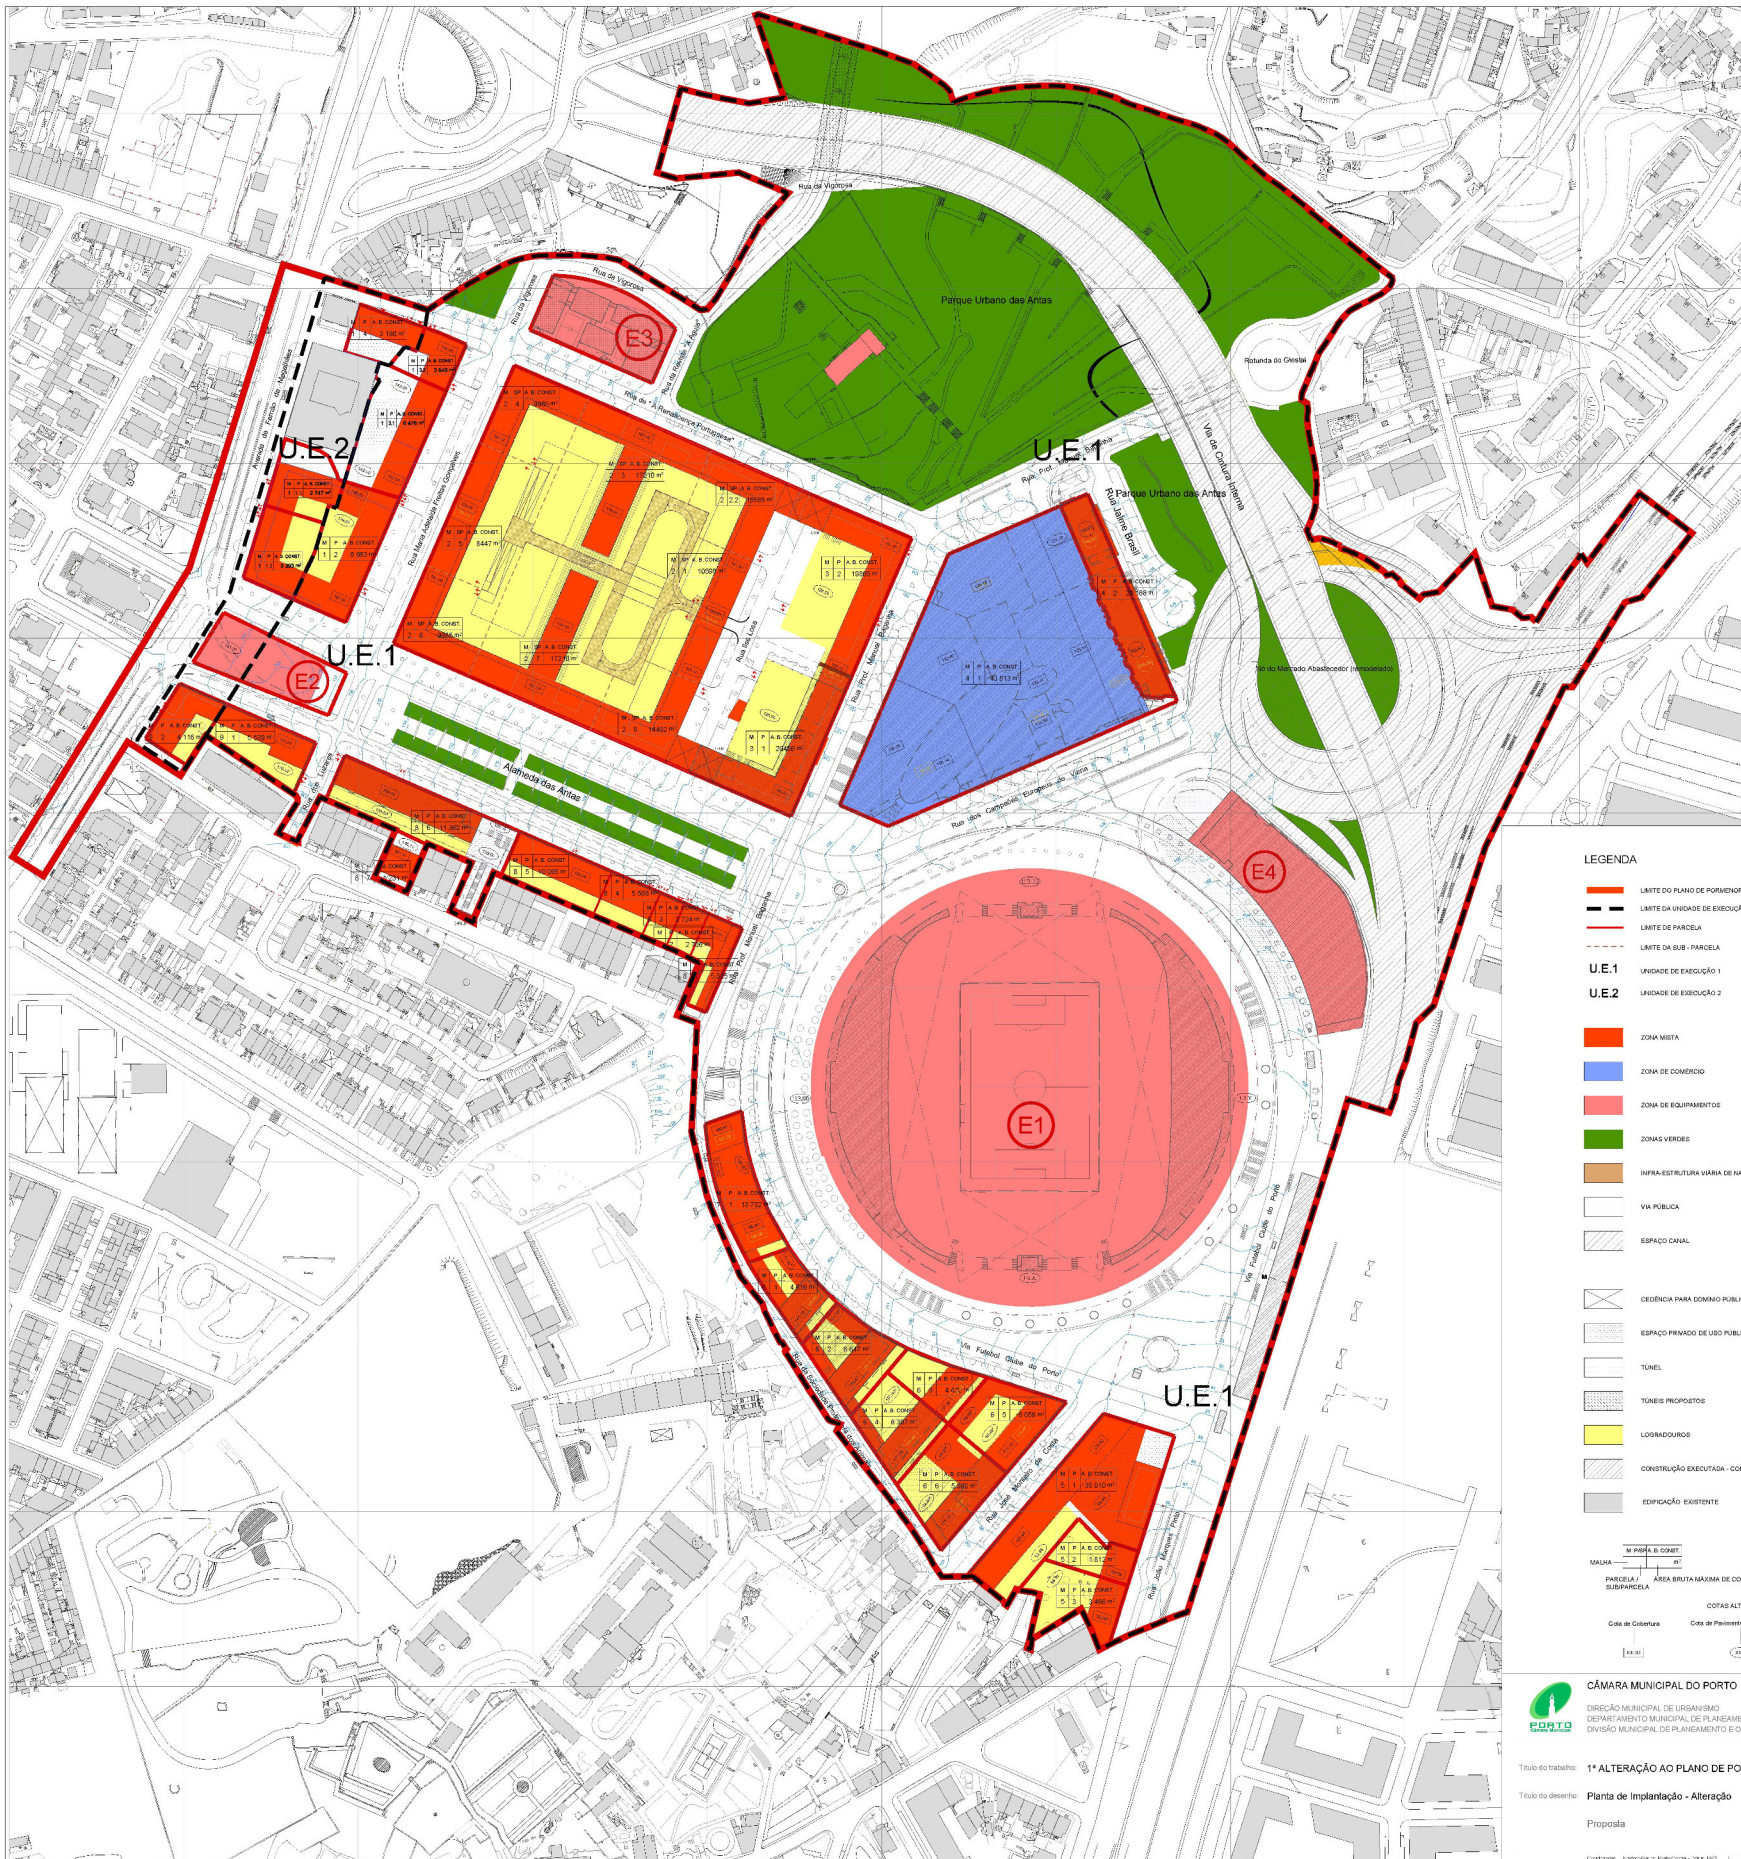

LEGENDA

- LIMITE DO PLANO DE PORMENOR
- LIMITE DA UNIDADE DE EXECUÇÃO
- LIMITE DE PARCELA
- - - LIMITE DA SUB-PARCELA
- U.E.1** UNIDADE DE EXECUÇÃO 1
- U.E.2** UNIDADE DE EXECUÇÃO 2
- ZONA MISTA
- ZONA DE COMÉRCIO
- ZONA DE EQUIPAMENTOS
- ZONAS VERDES
- INFRA-ESTRUTURA URBANA DE NATUREZA PRIVADA COMUNS AS PARCELAS
- VIA PÚBLICA
- ESPAÇO CANAL
- CENEDURA PARA DOMÍNIO PÚBLICO COM RESERVA DO ESPAÇO AÉREO
- ESPAÇO PRIVADO DE USO PÚBLICO
- TÚNEL
- TÚNEIS PROPOSTOS
- LOGRADOUROS
- CONSTRUÇÃO EXECUTADA - CONFORME O LEVANTAMENTO
- EDIFICAÇÃO EXISTENTE

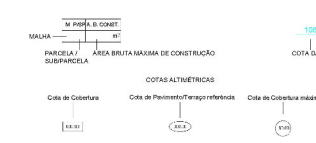

CÂMARA MUNICIPAL DO PORTO
 DIREÇÃO MUNICIPAL DE URBANISMO
 DEPARTAMENTO MUNICIPAL DE PLANEJAMENTO URBANO
 DIVISÃO MUNICIPAL DE PLANEJAMENTO E ORDENAMENTO DO TERRITÓRIO

Título do trabalho: **1ª ALTERAÇÃO AO PLANO DE PORMENOR DAS ANTAS**
 Título do desenho: **Planta de Implantação - Alteração**
 Proposta:

Data: Outubro 2013
 Escala: 1:2.000
 Peça Gráfica: PPA 001