

ASSOCIAÇÃO PORTUGUESA DE PAIS E AMIGOS DAS CRIANÇAS DIMINUIDAS MENTAIS


LARGO ENG. ANTÓNIO DE ALMEIDA

RUA DO ENG. ANTÓNIO DE ALMEIDA

RUA DE PEDRO HISPANO

AVENIDA DA BOAVISTA

RUA ANTÓNIO BESSA LEITE

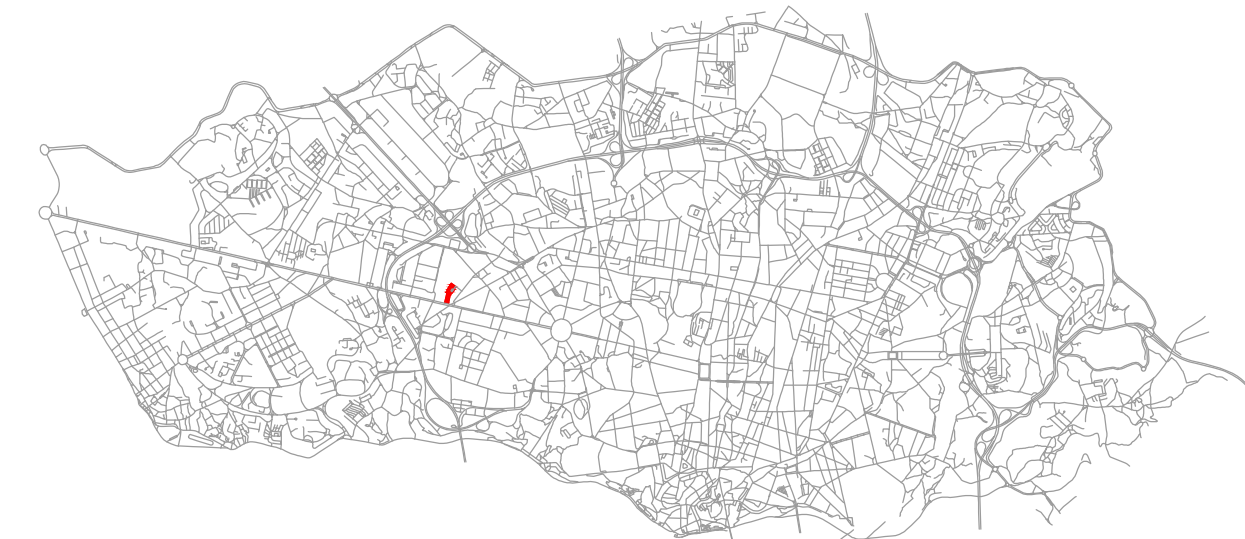

QUADRO DE SÍNTESE

PARCELA	ÁREA (m²)	IDENTE	PRISO	USO	Área Bruta Construção MAX (m²)	Área Bruta Localiz. MAX (m²)	Área de Construção MAX (m²)	Área Total Construção MAX (m²)	ÁREA IMPLANT. (m²)	ÁREA IMPEDEM. (m²)	VOLUME (m³)	ALTURA EDIFÍCIO MÁXIMA (m)	COTA MÁXIMA (m)	N.º PSOS ACS	N.º PSOS ABS	LUG. ESTAC.	
1	7638	A	PRISO 1	AGE	3.875	0	3.913		556		16.141	29	102,06	9	0	34	
			TIPO (B4548)	SER													
		B	RECUBRIDO	SER	17.528	15.000	30.419		7.250		35.086	15	87,50	2	4	225	
			PRISO 9	TEC													
			PRISO 2	CCOM													
			PRISO 1	CCOM													
		C	PRISO 1	AGE	5.982	0	6.027		52.216	513	7.638	24.111	49	126,42	14	0	58
			TIPO (118113)	SER													
			RECUBRIDO	SER													
			PRISO 1	AGE													
D	PRISO 1	AGE	2.170	0	2.235		1.017		10.746	25	103,67	7	0	19			
	TIPO (B4548)	SER															
	RECUBRIDO	SER															
	PRISO 8	TEC															
E	PRISO 1	AGE	5.754	0	9.622		515		25.235	49	127,87	15	2	67			
	TIPO (B4548)	SER															
	RECUBRIDO	HAB															
	PRISO 15	TEC															
2	1378	F	PRISO 1	AGE	0	0	0	0	1.378	0	75,20	0	0	3			
			TIPO (B4548)	SER													
3	156	F	PRISO 1	GARAG	156	0	156	156	156	780	5	81,95	1	0	3		
TOTAL	9172				35.466	15.000	52.372	52.372	10.047	9.172	112.099					409	

LEGENDA

- LIMITE DO PLANO DE PORMENOR DO DALLAS
- LIMITE DA PARCELA
- LIMITE DA IMPLANTAÇÃO DO EDIFÍCIO
- VOLUME ACIMA DA IMPLANTAÇÃO
- VOLUME MÁXIMO DO BLOCO B
- LINHA DA CAVE
- P1 PARCELA
- A IDENTIFICAÇÃO DE BLOCO
- 78,50 COTA DE PAVIMENTO
- 73,90 COTA DE PAVIMENTO SOBRE CAVE
- 127,08 COTA DE COBERTURA
- ABREVIATURAS
 - ACS Acima do Solo
 - ABS Abaixo do Solo
 - AGE Acessos
 - SER Serviços
 - HAB Habitação
 - CCOM Conjunto Comercial
 - TEC Técnico
 - APARC Aparcamento
 - MÁX Máxima
- USOS DOMINANTES
- HABITAÇÃO
- SERVIÇOS
- CENTRO COMERCIAL
- GARAGEM
- ESPAÇOS DE UTILIZAÇÃO COLETIVA
 - INFRAESTRUTURAS VIÁRIAS
 - ESPAÇOS PRIVADOS DE UTILIZAÇÃO COLETIVA
- ACESSOS PEDONAIS E AUTOMÓVEL
 - ▶ ACESSO AOS BLOCOS A, C, D e E
 - ▶ ACESSO AO CENTRO COMERCIAL
 - ▶ ACESSO AO ESTACIONAMENTO

CÂMARA MUNICIPAL DO PORTO

DIREÇÃO MUNICIPAL DE URBANISMO
DEPARTAMENTO MUNICIPAL DE PLANEAMENTO URBANO
DIVISÃO MUNICIPAL DE PLANEAMENTO E ORDENAMENTO DO TERRITÓRIO




PLANO DE PORMENOR DO DALLAS


Planta de Implantação

Data: Março 2015
Escala: 1:500

Peça Gráfica: 01

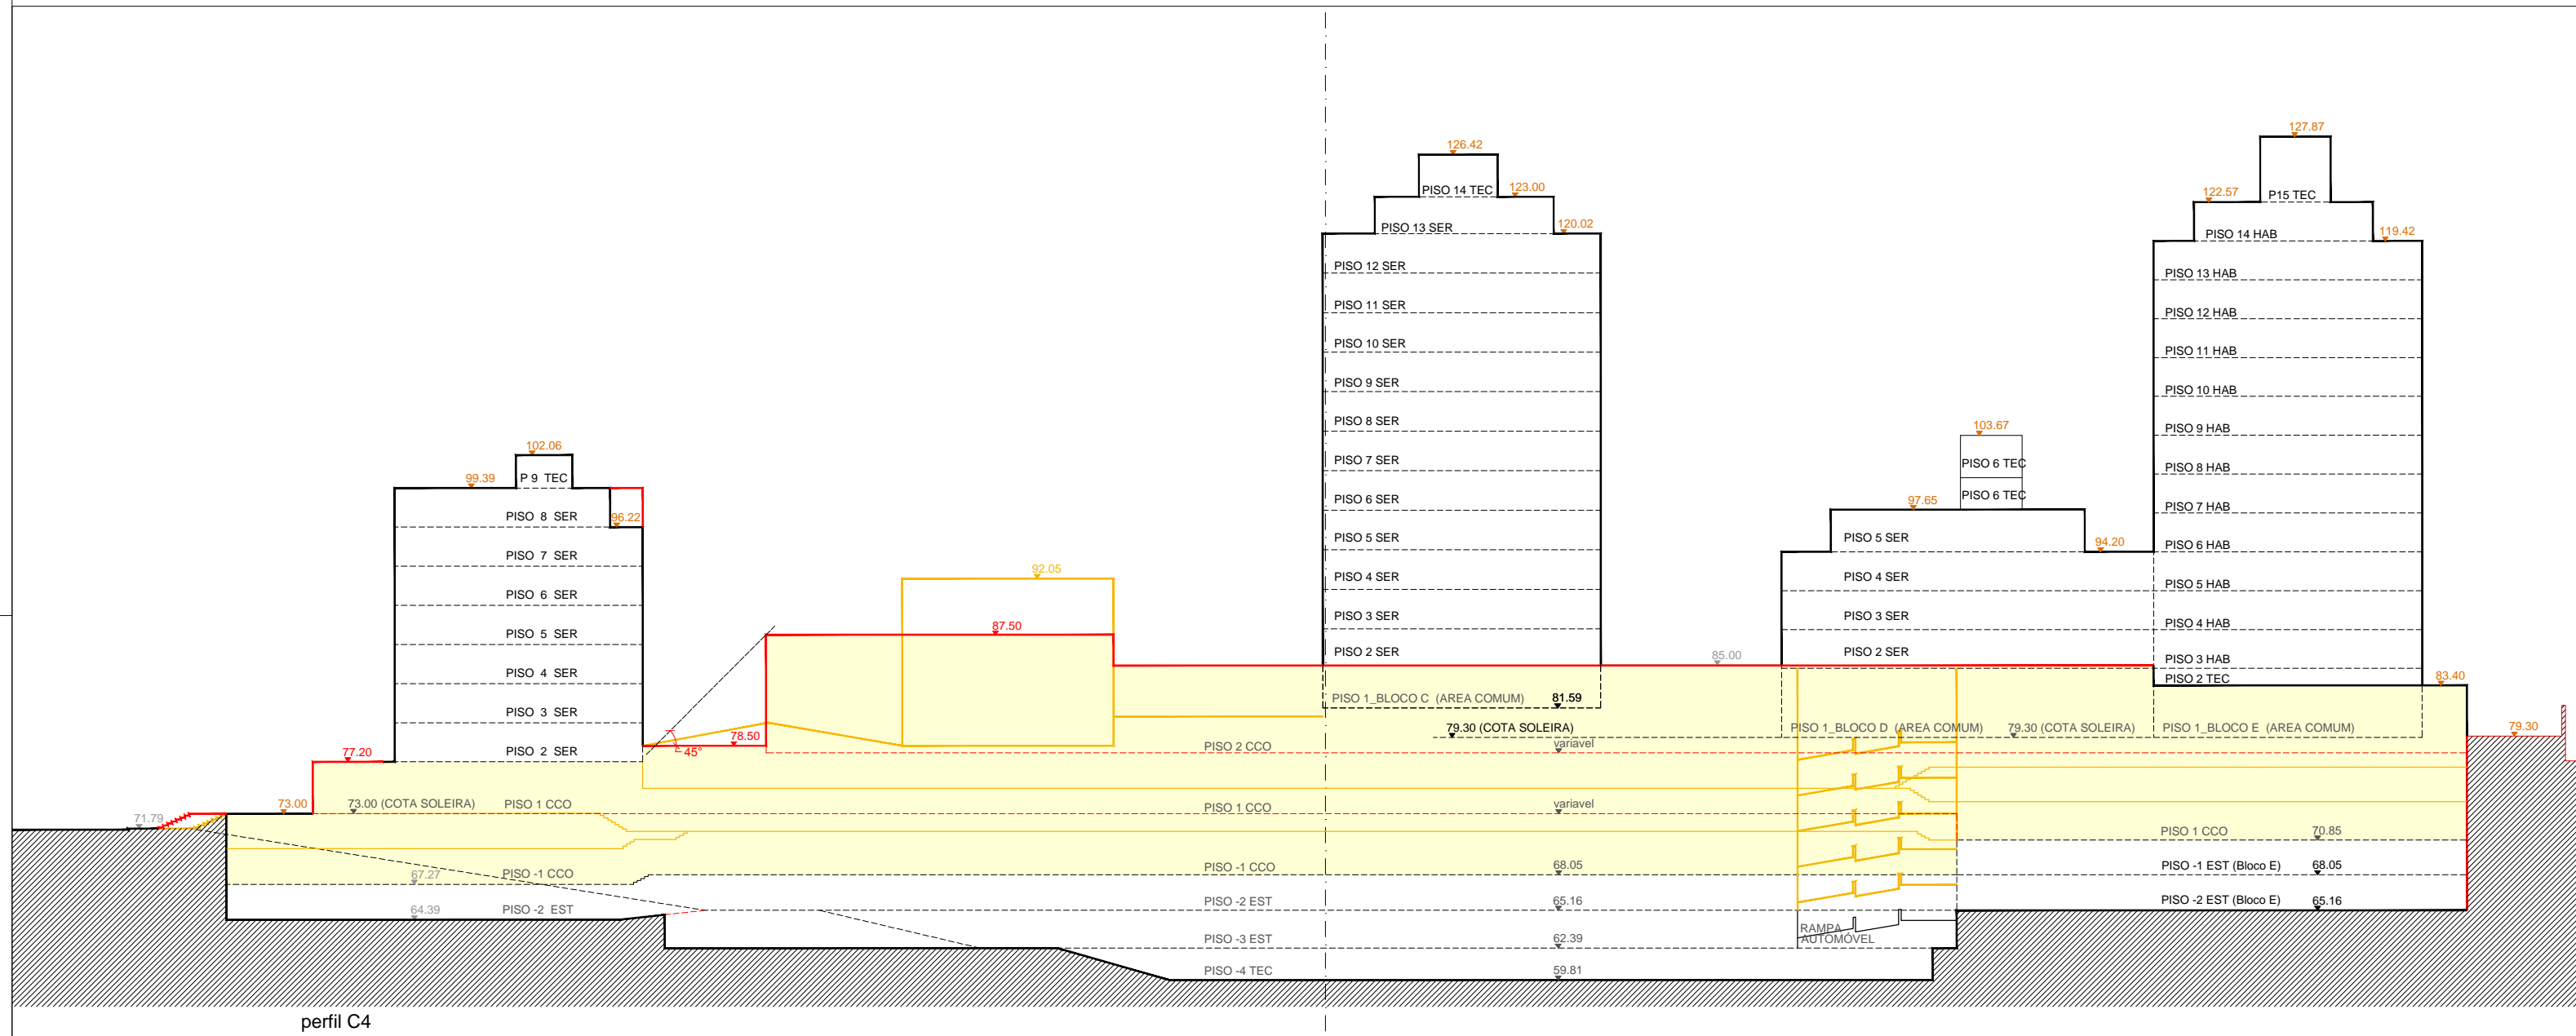
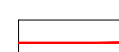
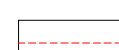
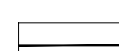
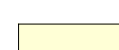



perfil C4

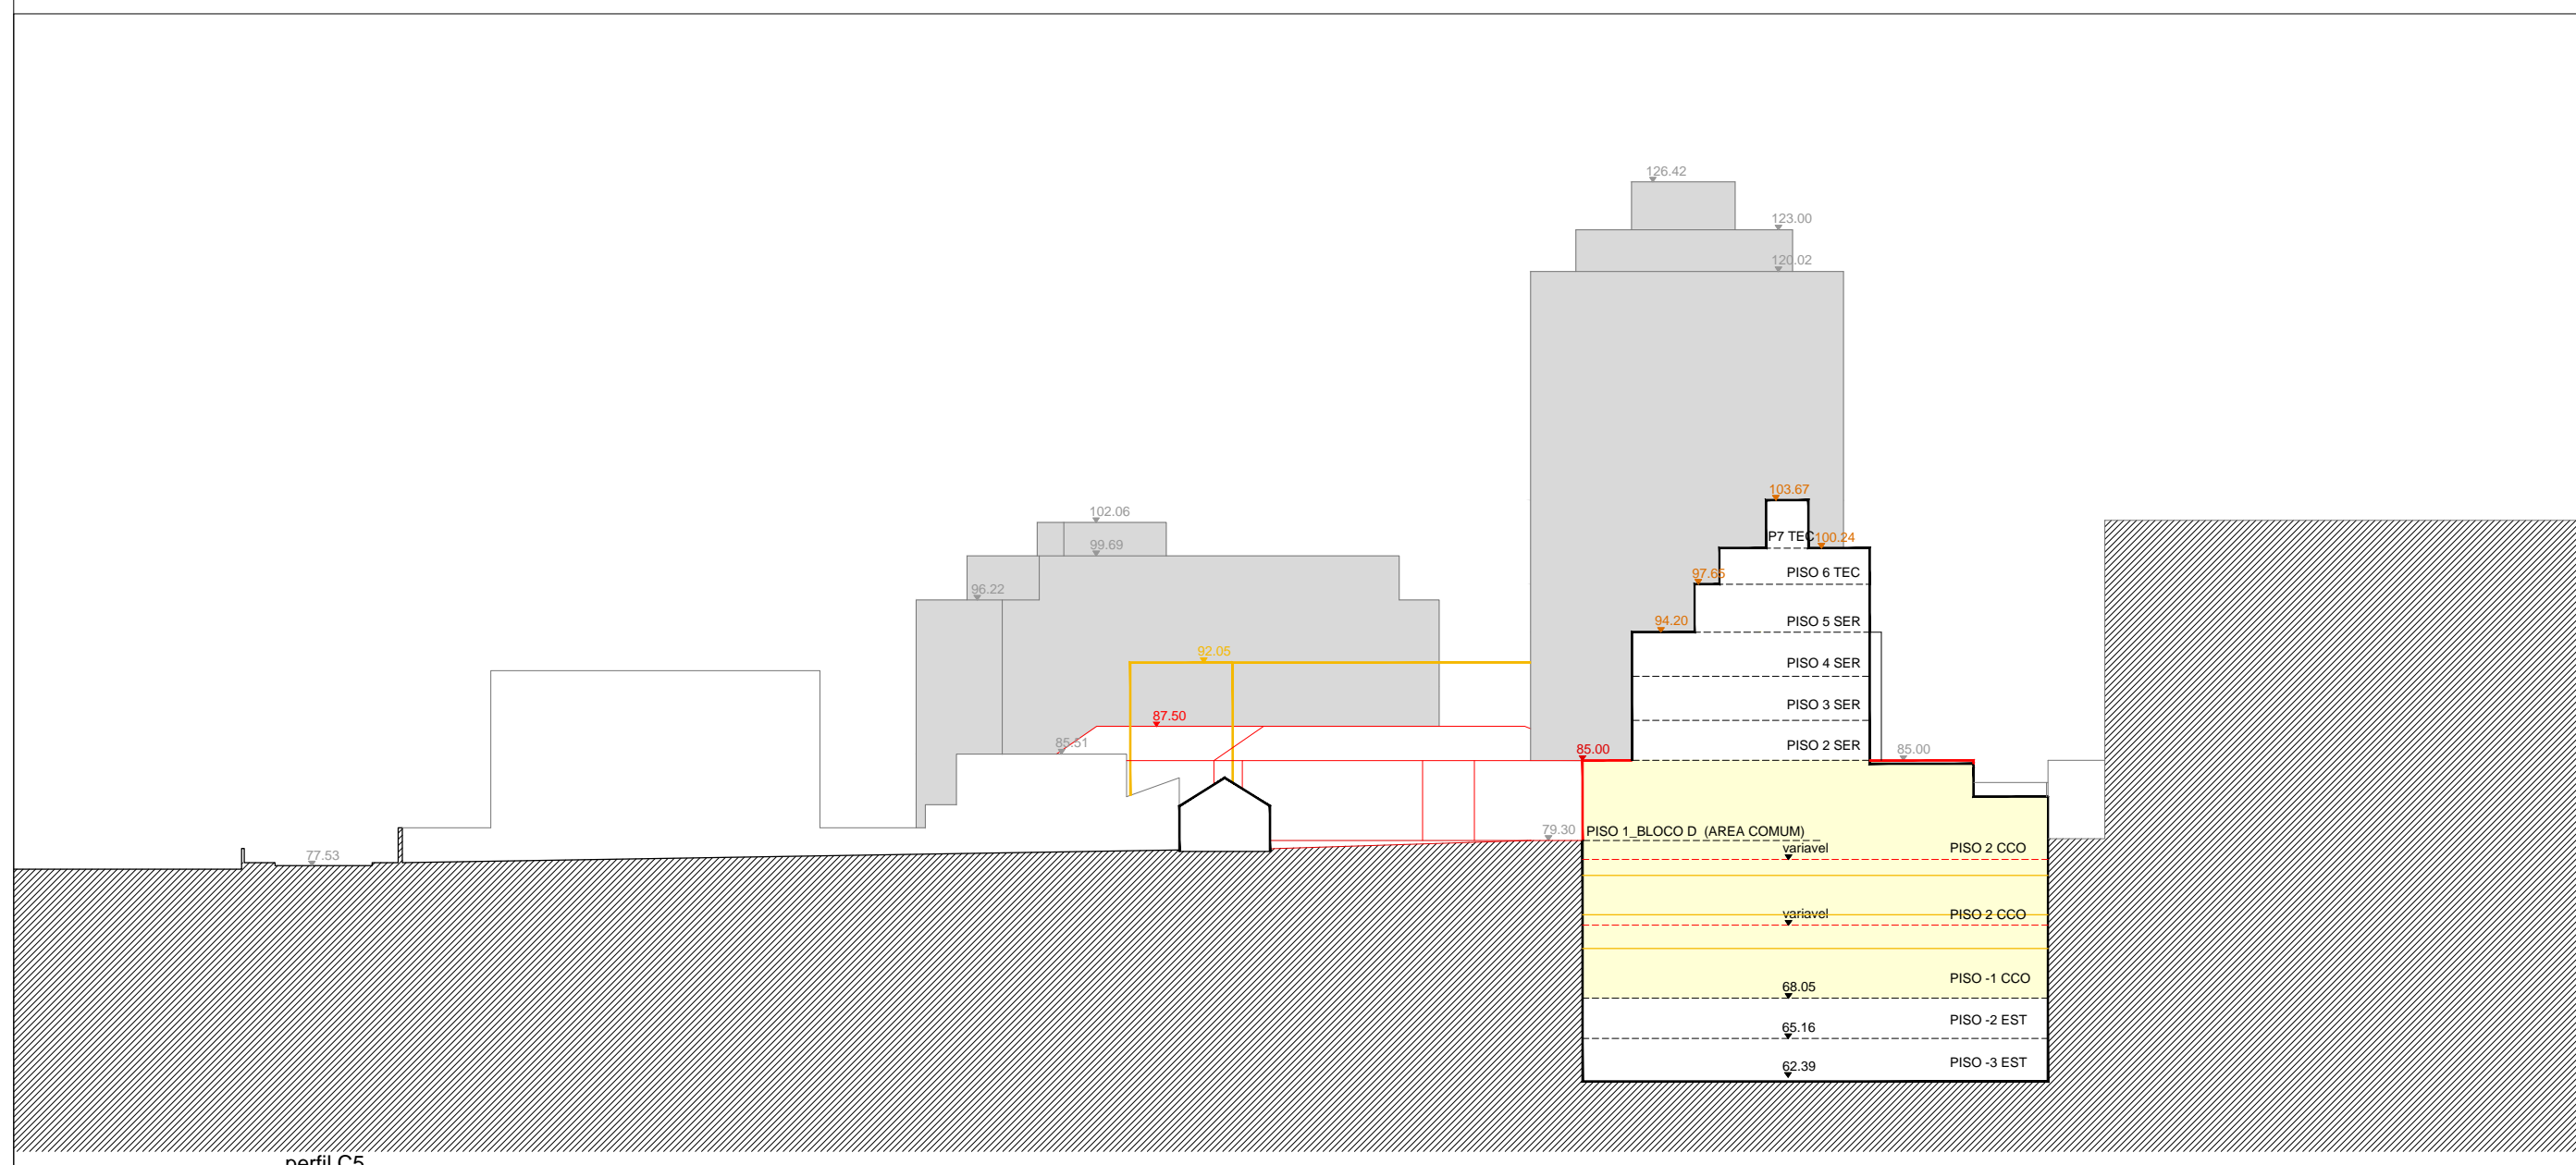

perfil C5

LEGENDA

-  A DEMOLIR
-  A CONSTRUIR
-  A CONSTRUIR (PISOS)
-  A MANTER
-  CONJUNTO COMERCIAL

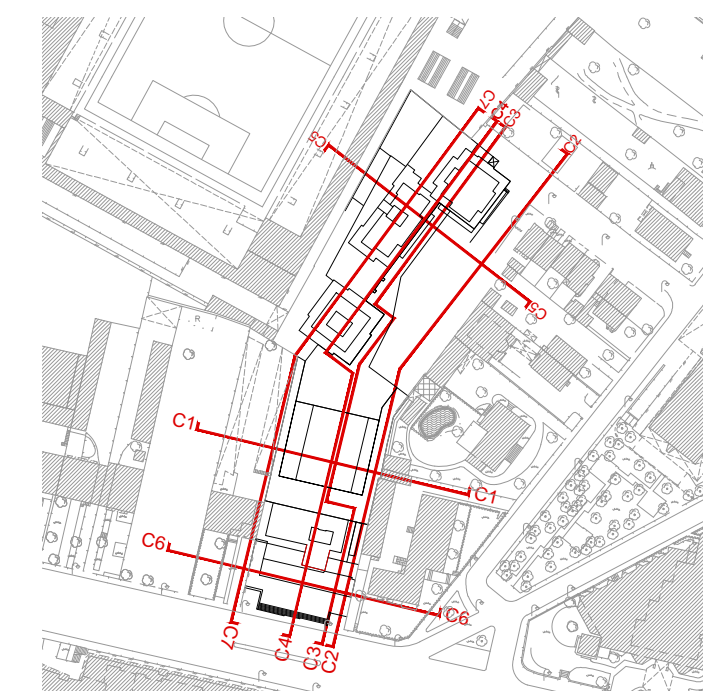

CÂMARA MUNICIPAL DO PORTO

DIREÇÃO MUNICIPAL DE URBANISMO
 DEPARTAMENTO MUNICIPAL DE PLANEAMENTO URBANO
 DIVISÃO MUNICIPAL DE PLANEAMENTO E ORDENAMENTO DO TERRITÓRIO





PLANO DE PORMENOR DO DALLAS

Planta de Implantação - Perfis C4 e C5


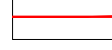

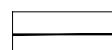
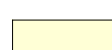
Data: Março 2015


Escala: 1:500

Peça Gráfica: 01.02

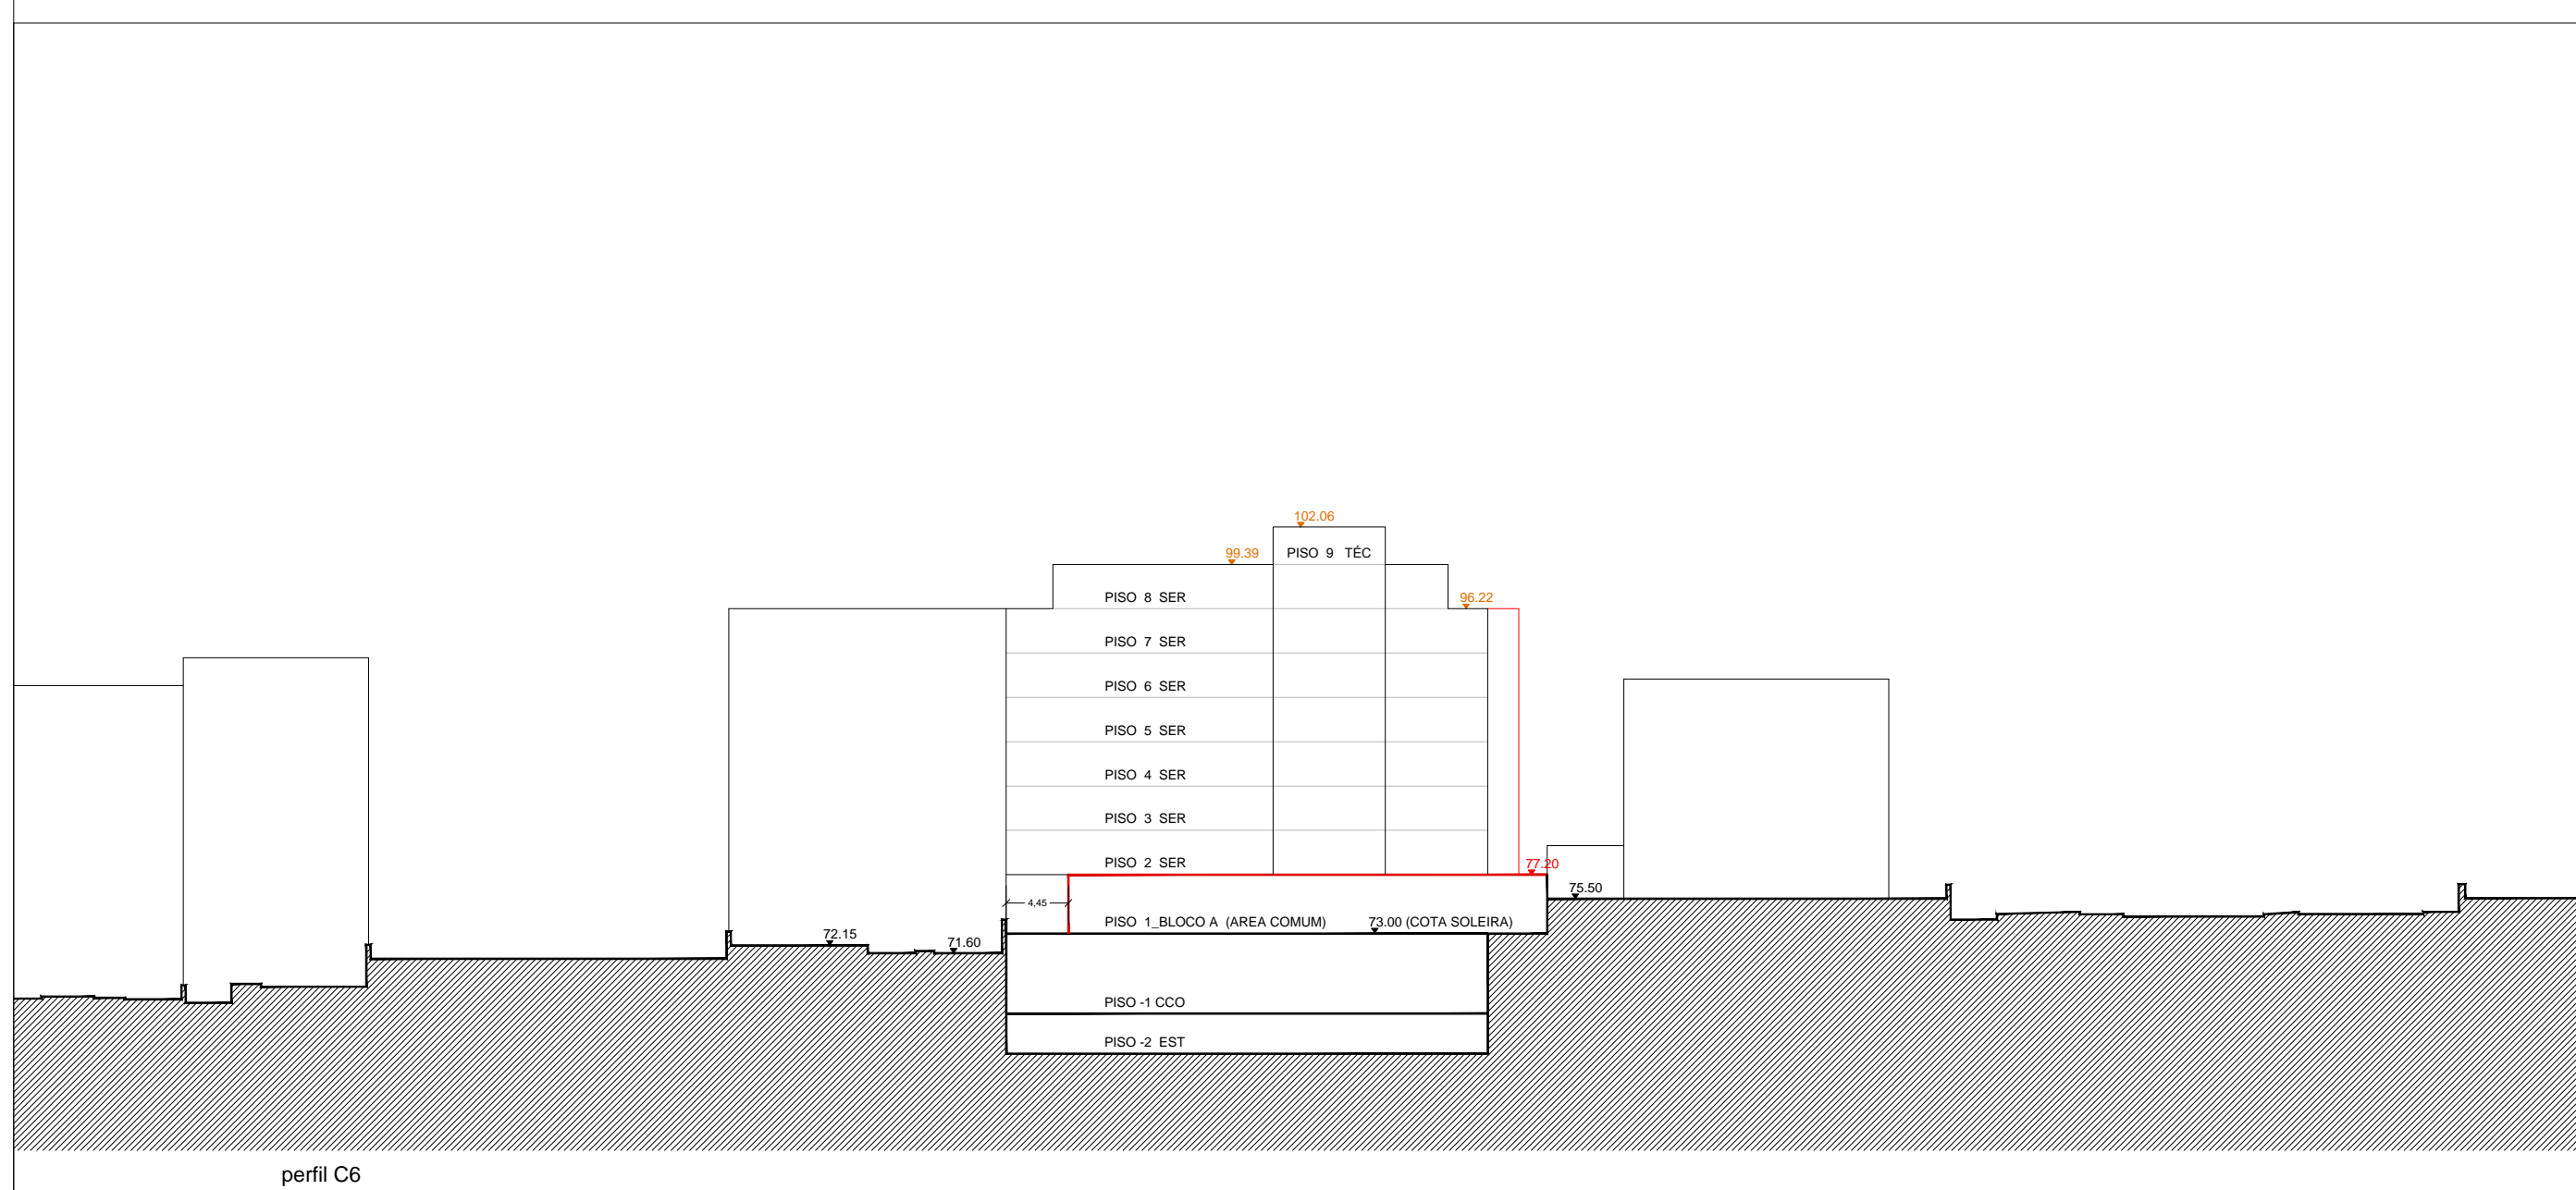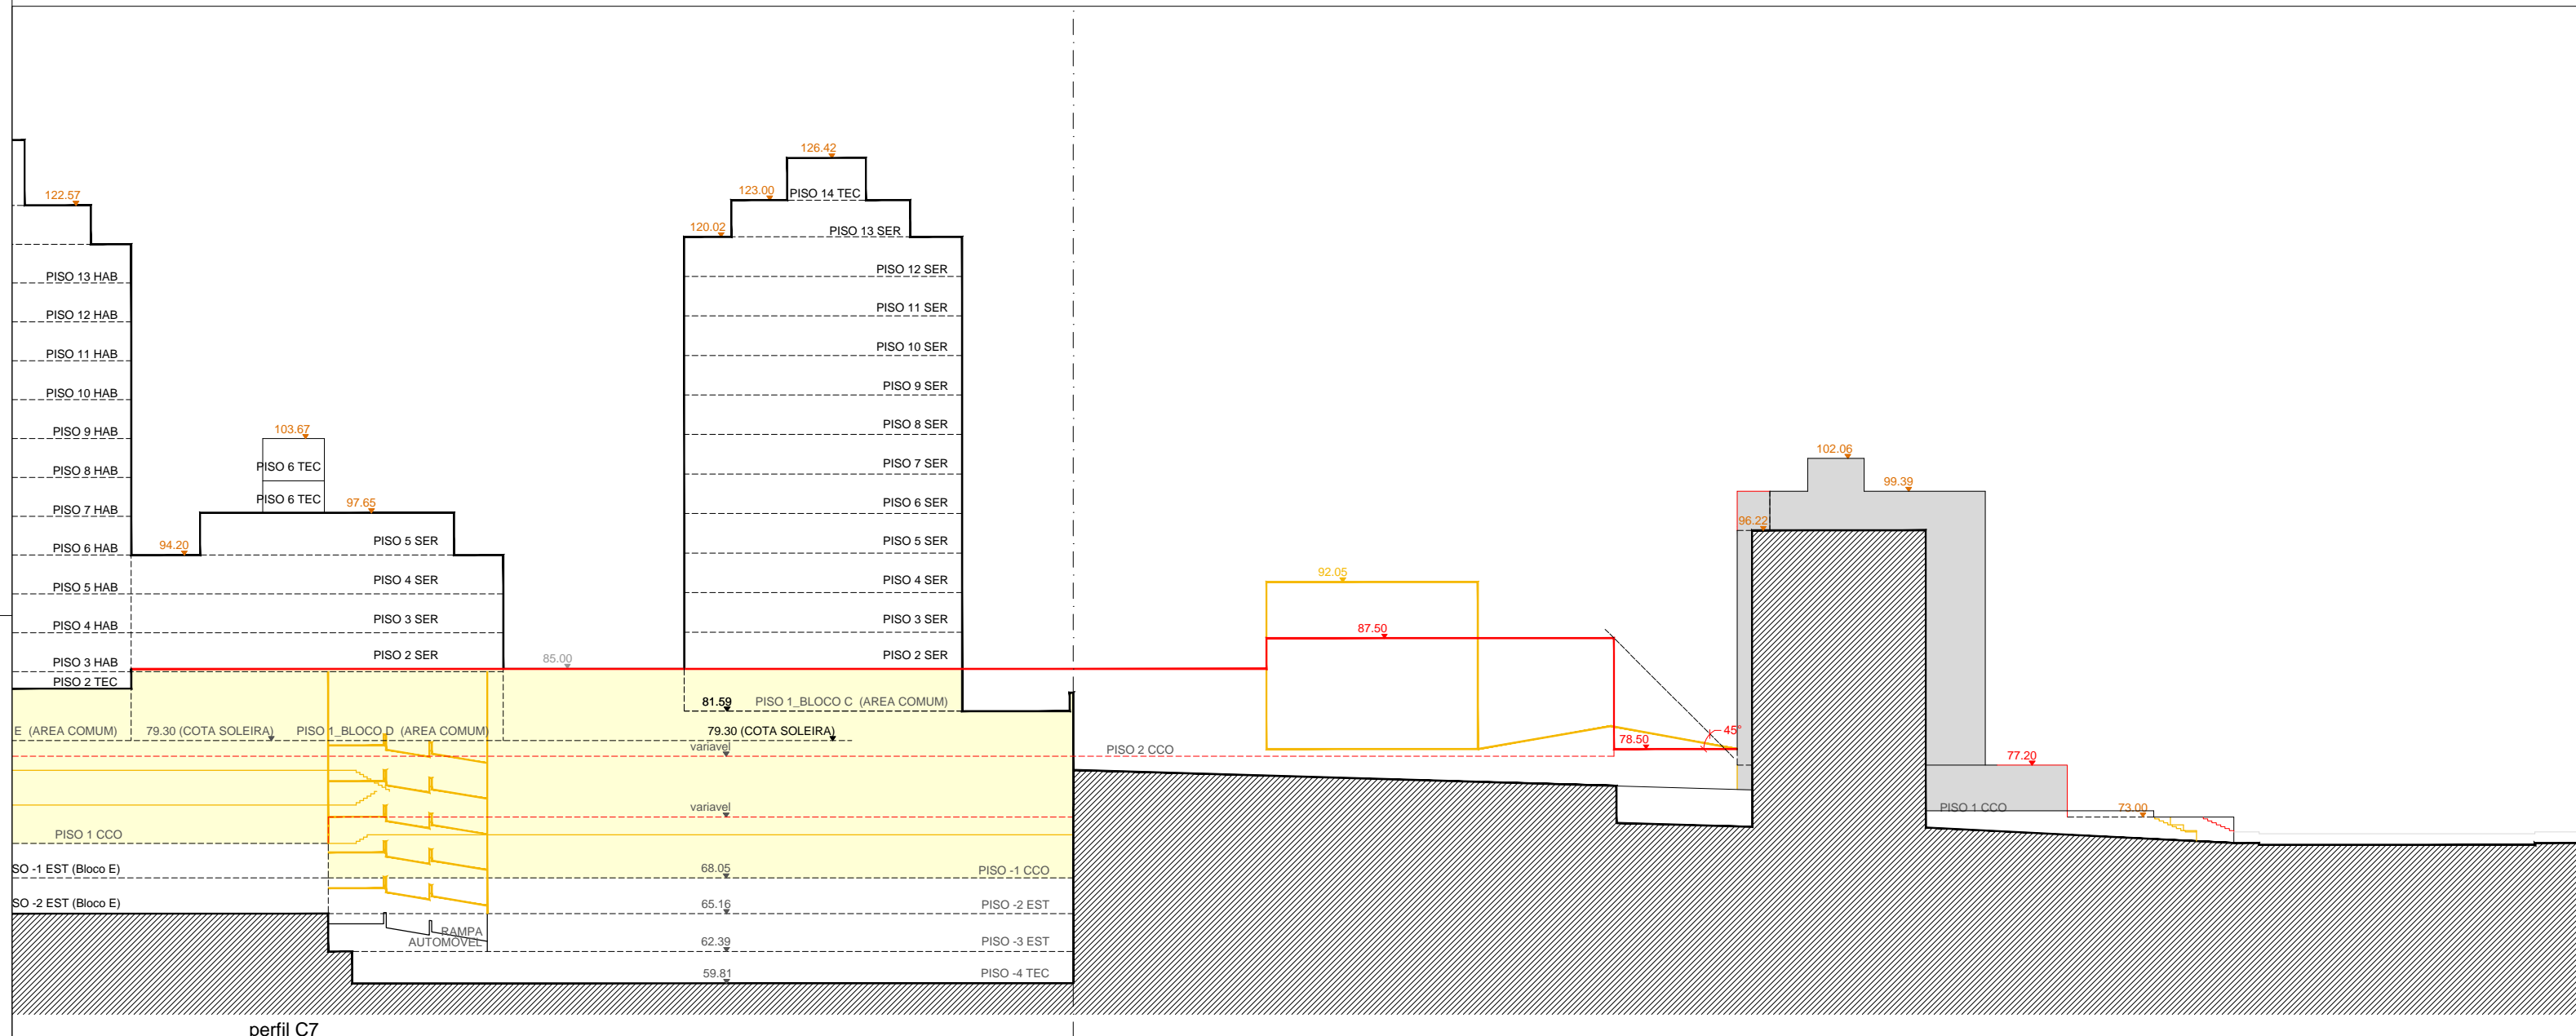

LEGENDA

-  A DEMOLIR
-  A CONSTRUIR
-  A CONSTRUIR (PISOS)
-  A MANTER
-  CONJUNTO COMERCIAL

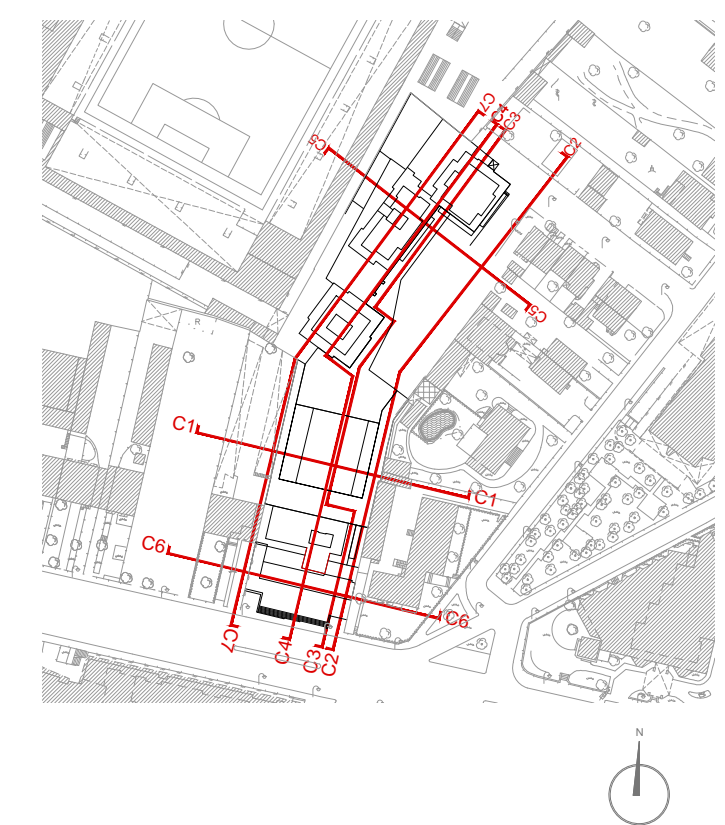

CÂMARA MUNICIPAL DO PORTO
DIREÇÃO MUNICIPAL DE URBANISMO
DEPARTAMENTO MUNICIPAL DE PLANEAMENTO URBANO
DIVISÃO MUNICIPAL DE PLANEAMENTO E ORDENAMENTO DO TERRITÓRIO



PLANO DE PORMENOR DO DALLAS
Planta de Implantação - Perfis C6 e C7

Data	Março 2015
Escala:	1:500
Peça Gráfica	01.03