

**BLOCO D**

PARCELA 1

**ELEMENTOS VINCULATIVOS**

QUADRO DE SÍNTESE

PISO	USO	FRAÇÕES (nº estim)	ACE (m²)	SER (m²)	TEC (m²)	AC MÁX (m²)	ABC MÁX (m²)	AC MÁX (m²)	ALTURA EDIFIC (m)	COTA MÁXIMA (m)	Nº PISOS ACS	Nº PISOS ABS	LUG ESTAC
PISO 1	ACESSO		70			70							
TIPO (3x597)	SERVIÇOS			2.100		1.791	2.170	2.165	25	103,67	7	0	19
RECUADO	SERVIÇOS	21				309							
PISO 6	TÉCNICO				65								
PISO 7	TÉCNICO					17							

**ABREVIATURAS**


- LIMITE DO PLANO DE PORMENOR DO DALLAS
- - - - - LIMITE DA PARCELA
- LIMITE DA IMPLANTAÇÃO DOS EDIFÍCIOS
- - - - - VOLUMES ACIMA DA IMPLANTAÇÃO
- - - - - VOLUME MÁXIMO DO BLOCO B
- - - - - LINHA DE CAVE
- ACS Acima do Solo
- ABS Abaixo do Solo
- ACE Acessos
- SER Serviços
- TEC Técnico
- AC Área de Construção
- ABC Área Bruta de Construção
- ATC Área Total de Construção
- MÁX Máxima

- A BLOCO
- P1 PARCELA
- 73.00 COTA DE PAVIMENTO
- 79.20 COTA DE PAVIMENTO SOBRE CAVE
- 127.87 COTA DE COBERTURA

- PISO TÉCNICO
- SERVIÇOS
- ACESSO (ÁREA COMUM)

**ELEMENTOS INDICATIVOS**

- ▶ ACESSO AOS BLOCOS A, C, D e E
- ▶ ACESSO AO CENTRO COMERCIAL
- ▶ ACESSO AO ESTACIONAMENTO

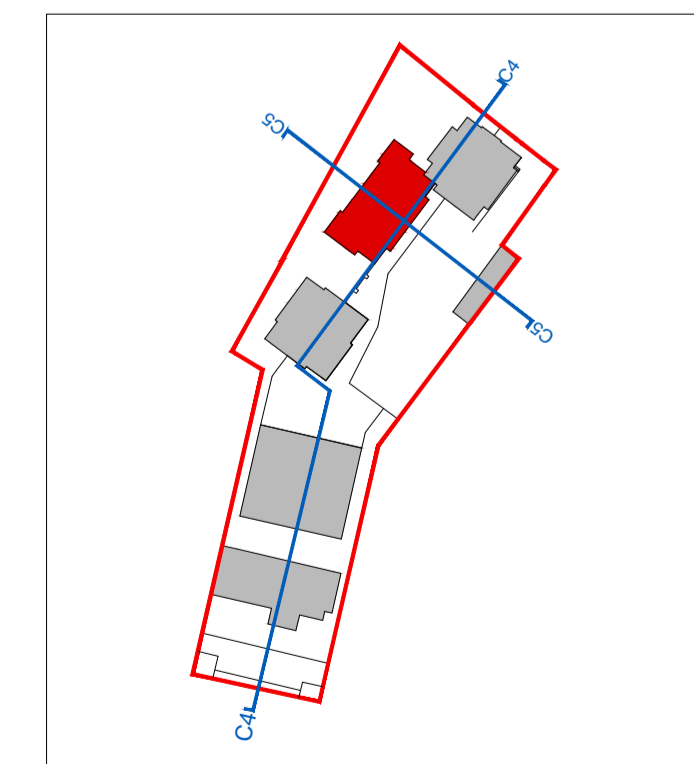

CÂMARA MUNICIPAL DO PORTO

DIREÇÃO MUNICIPAL DE URBANISMO  
DEPARTAMENTO MUNICIPAL DE PLANEAMENTO URBANO  
DIVISÃO MUNICIPAL DE PLANEAMENTO E ORDENAMENTO DO TERRITÓRIO



PLANO DE PORMENOR DO DALLAS

Bloco - D

Data: Março 2015

Escala: 1:500

Peça Gráfica: 16.04