

BLOCO E
PARCELA 1

ELEMENTOS VINCULATIVOS

QUADRO DE SÍNTESE

PISO	USO	FRAÇÕES (nº es/m)	ACE (m²)	HAB (m²)	APC (m²)	TEC (m²)	AC MÁX (m²)	ABC MÁX (m²)	AC MÁX (m²)	ALTURA EDIFIC (m)	COTA MÁXIMA (m)	Nº PISOS ACS	Nº PISOS ABS	LUG ESTAC
TIPO (4x444)	HABITAÇÃO													
TIPO (1x615)	HABITAÇÃO	33		5.654										
RECUADO	HABITAÇÃO													
PISO 14	TÉCNICO					60				5.754	9.622	40	127,87	14
PISO 2	TÉCNICO					444								
PISO 1	ACESSO		100											
PISO -1	APARCAM													
PISO -2	APARCAM				3.364									


ABREVIATURAS

ACS	Acima do Solo
ABS	Abaixo do Solo
ACE	Acessos
HAB	Habituação
APC	Apartamento
TEC	Técnico
AC	Área de Construção
ABC	Área Bruta de Construção
ATC	Área Total de Construção
MÁX	Máxima

- (A)** BLOCO
- P1** PARCELA
- (79.20)** COTA DE PAVIMENTO
- (81.96)** COTA DE PAVIMENTO SOBRE CAVE
- (127.87)** COTA DE COBERTURA
- (BROWN)** PISO TÉCNICO
- (ORANGE)** HABITAÇÃO
- (GREEN)** ACESSO (ÁREA COMUM)
- (BLUE)** ESTACIONAMENTO

ELEMENTOS INDICATIVOS

- (Red Arrow)** ACESSO AOS BLOCOS A, C, D e E
- (Green Arrow)** ACESSO AO CENTRO COMERCIAL
- (Blue Arrow)** ACESSO AO ESTACIONAMENTO

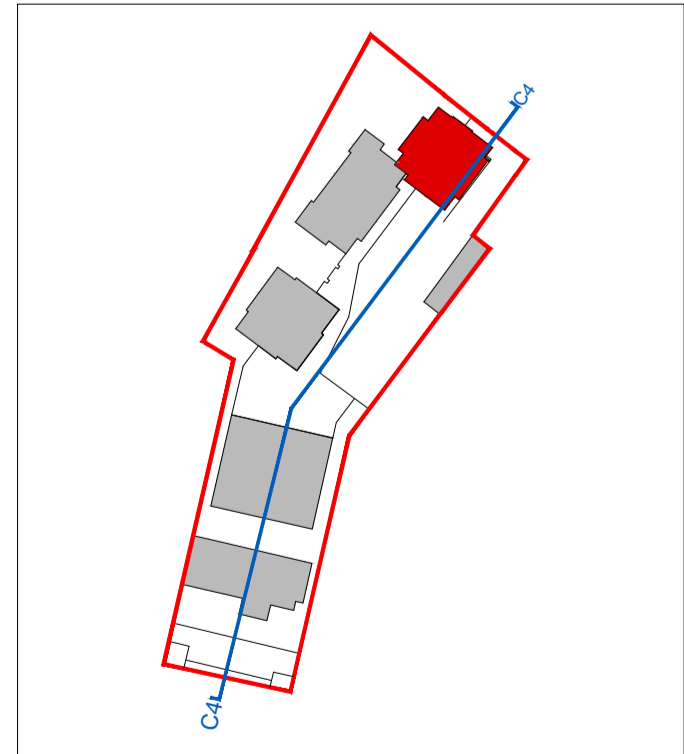

CÂMARA MUNICIPAL DO PORTO

DIREÇÃO MUNICIPAL DE URBANISMO
DEPARTAMENTO MUNICIPAL DE PLANEAMENTO URBANO
DIVISÃO MUNICIPAL DE PLANEAMENTO E ORDENAMENTO DO TERRITÓRIO



PLANO DE PORMENOR DO DALLAS

Bloco - E

Data: Março 2015

Escala: 1:500

Peça Gráfica: 16.05