

EDIFÍCIO F
PARCELA 3

ELEMENTOS VINCULATIVOS
QUADRO DE SÍNTESE

| PISO | USO | FRAÇÕES (nº estim) | APC (m²) | AC MÁX (m²) | ABC MÁX (m²) | AC MÁX (m²) | ALTURA EDIFIC (m) | COTA MÁXIMA (m) | N.º PISOS | | LUG ESTAC |
|--------|---------|--------------------|----------|-------------|--------------|-------------|-------------------|-----------------|-----------|-----|-----------|
| | | | | | | | | | ACS | ABS | |
| PISO 1 | GARAGEM | 1 | 156 | 156 | 156 | 156 | 5 | 83,75 | 1 | 0 | 3 |

- ▬ LIMITE DO PLANO DE PORMENOR DO DALLAS
- - - - - LIMITE DA PARCELA
- — — — — LIMITE DA IMPLANTAÇÃO DOS EDIFÍCIOS
- - - - - VOLUMES ACIMA DA IMPLANTAÇÃO
- - - - - VOLUME MÁXIMO DO BLOCO B
- - - - - LINHA DE CAVE


- ABREVIATURAS**
- ACS Acima do Solo
 - ABS Abaixo do Solo
 - ACE Acessos
 - APC Aparcamento
 - AC Área de Construção
 - ABC Área Bruta de Construção
 - ATC Área Total de Construção
 - MÁX Máxima

- A BLOCO
- P1 PARCELA
- 77.53 COTA DE PAVIMENTO
- 73.00 COTA DE PAVIMENTO SOBRE CAVE
- 127.00 COTA DE COBERTURA

GARAGEM

ELEMENTOS INDICATIVOS

- ▶ ACESSO AOS BLOCOS A, C, D e E
- ▶ ACESSO AO CENTRO COMERCIAL
- ▶ ACESSO AO ESTACIONAMENTO

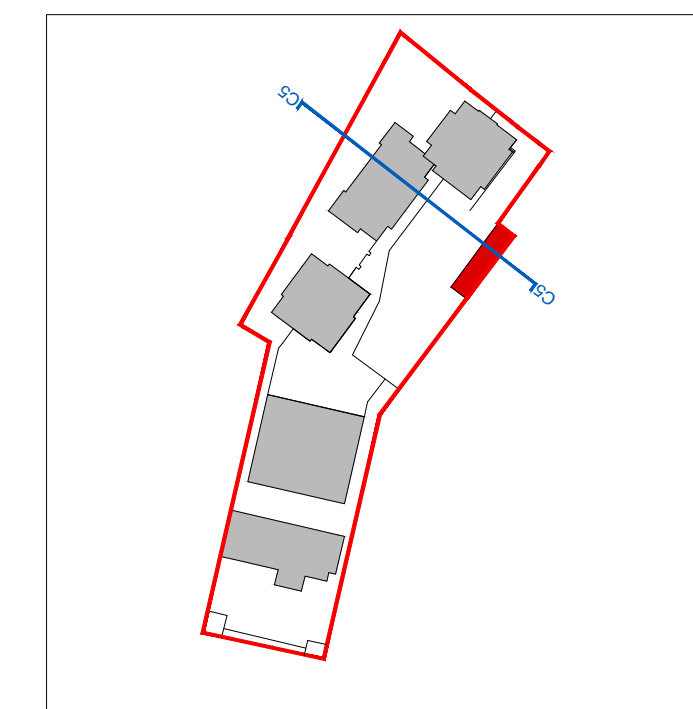

CÂMARA MUNICIPAL DO PORTO
DIREÇÃO MUNICIPAL DE URBANISMO
DEPARTAMENTO MUNICIPAL DE PLANEAMENTO URBANO
DIVISÃO MUNICIPAL DE PLANEAMENTO E ORDENAMENTO DO TERRITÓRIO



PLANO DE PORMENOR DO DALLAS
EDIFÍCIO - F

| | |
|--------------|--------------|
| Data | Março 2015 |
| Escala: | 1:500 |
| Peça Gráfica | 16.06 |