

MALHA 2

Área da Malha -29 977 M2


ELEMENTOS VINCULATIVOS

Área Bruta máxima de construção acima do solo - 103 512 m2


- Limite da Malha
- Limite da Parcela
- Limite da Sub-parcela
- Comércio/ Serviços/ Indústria
- Habitação
- Habitação/ Comércio/ Serviços/ Indústria
- Espaço Verde
- Espaço Privado de Uso Público
- Área de Cedência do Domínio Público

ELEMENTOS INDICATIVOS


- Infra-estrutura viária de natureza privada comum às parcelas
- Estacionamento
- Acesso ao Estacionamento
- Acesso ao Comércio/ Serviços
- Acesso à Habitação

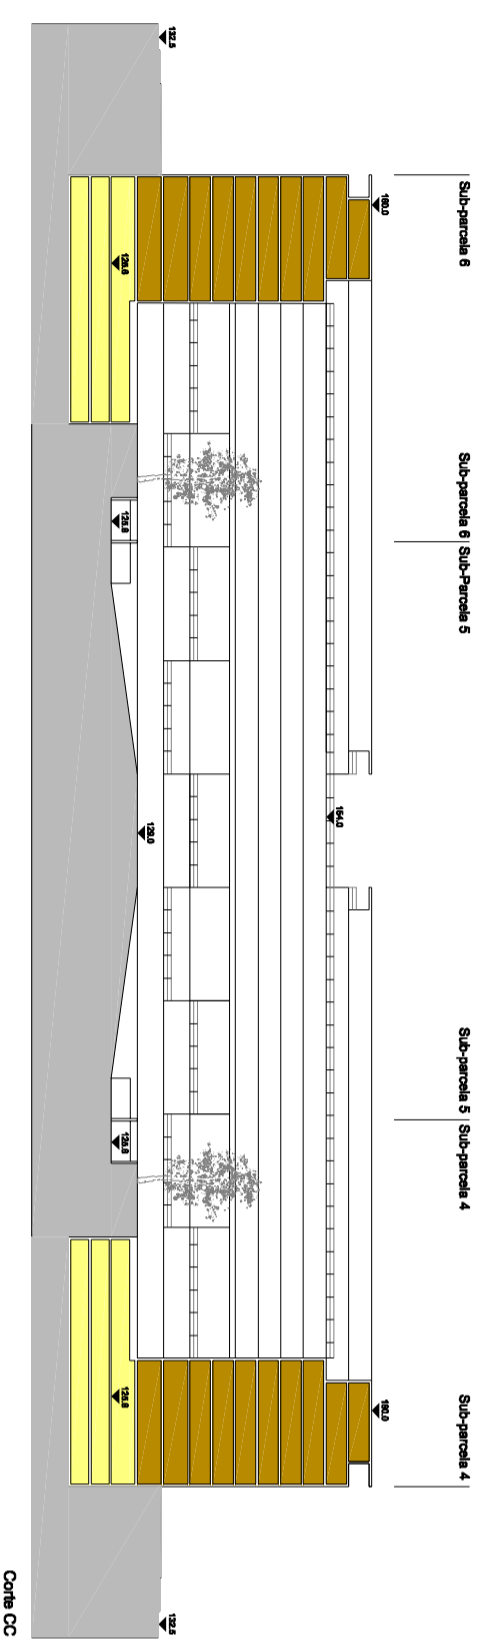

Corte CC

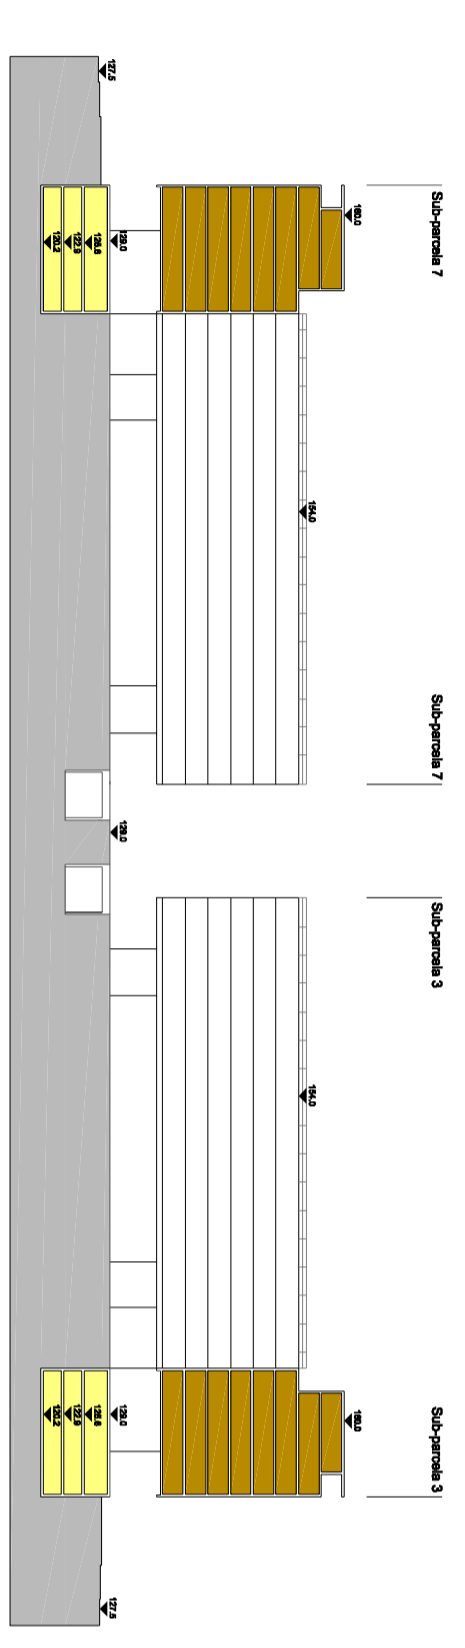

Corte DD

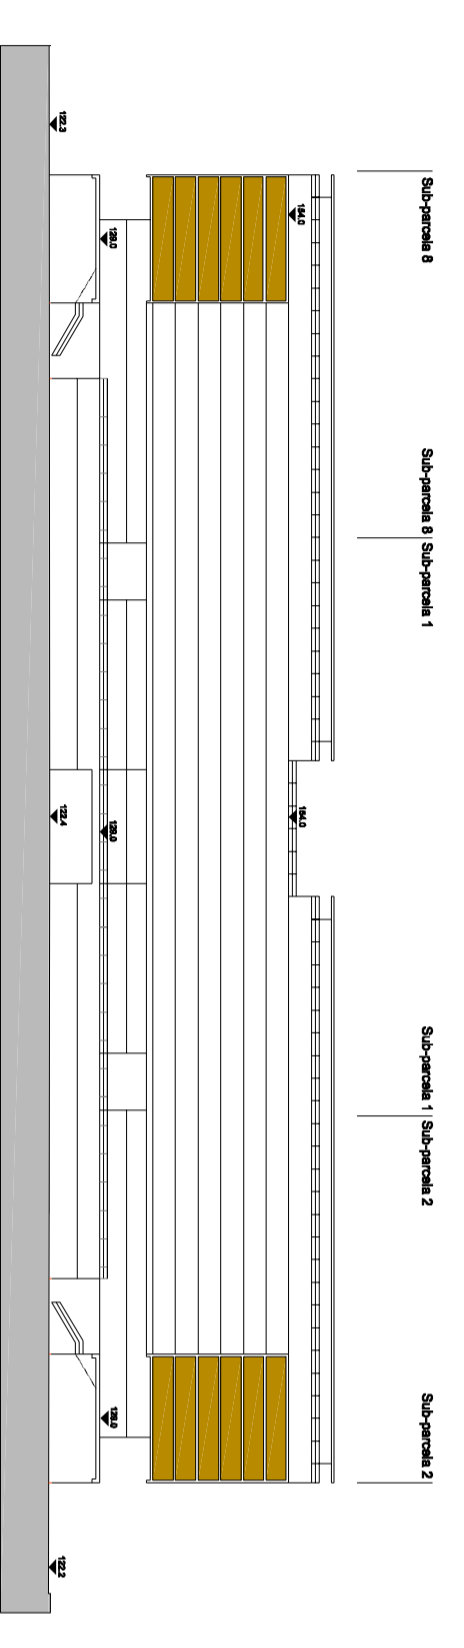

Corte EE - Rua Ilse Lusa



CÂMARA MUNICIPAL DO PORTO
 DIREÇÃO MUNICIPAL DE URBANISMO
 DEPARTAMENTO MUNICIPAL DE PLANEAMENTO URBANO
 DIVISÃO MUNICIPAL DE PLANEAMENTO E ORDENAMENTO DO TERRITÓRIO

Título do trabalho: **1ª ALTERAÇÃO AO PLANO DE PORMENOR DAS ANTAS**

Título do desenho: **Malha 2 - Cortes**

Data	Outubro 2013
Escala:	1:1 000
Peça Gráfica	PPA 014