




Alçado Noroeste - Rua Maria Adelaide Freitas Gonçalves

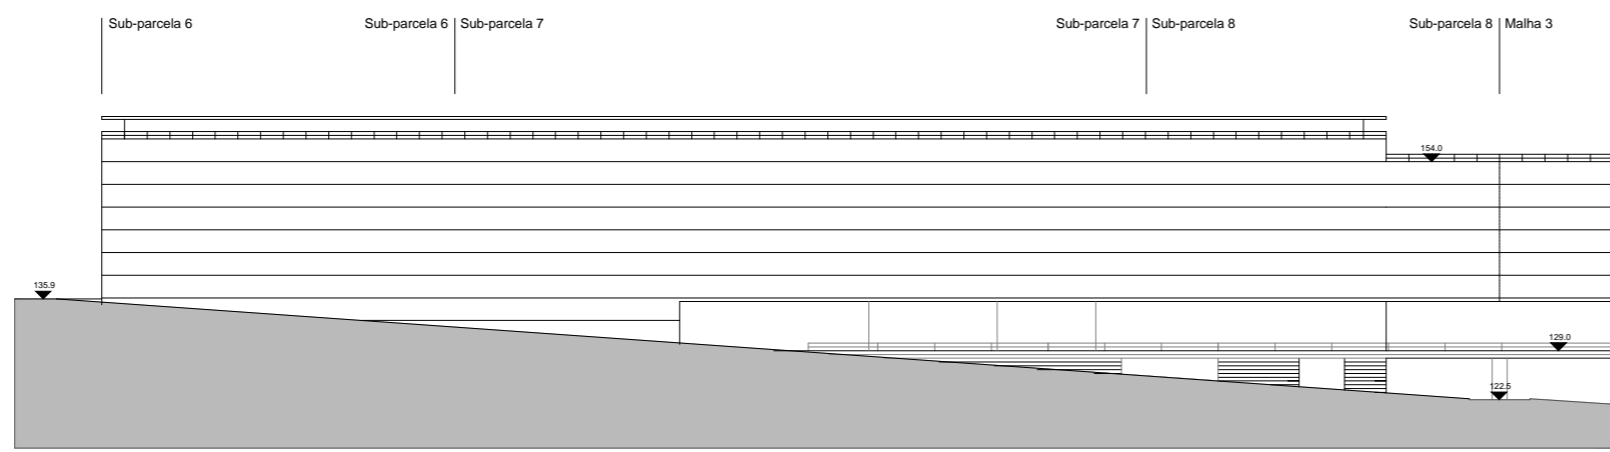

Alçado Sudoeste - Corte longitudinal pela Alameda das Antas

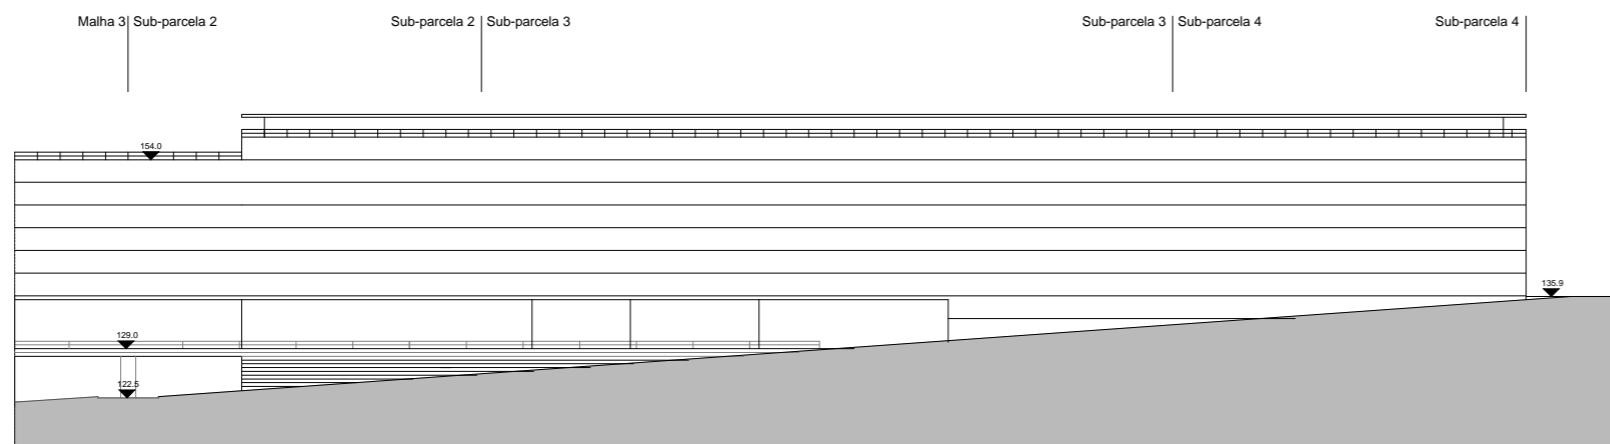

Alçado Nordeste - Rua de "A Renascença Portuguesa"

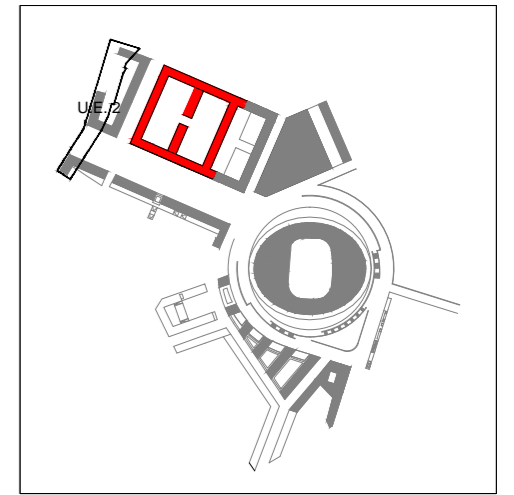

MALHA 2

Área da Malha -29 977 M2


ELEMENTOS VINCULATIVOS

Área Bruta máxima de construção acima do solo -103 512 m2


- - Limite da Malha
- - Limite da Parcela
- - Limite da Sub-parcela
- - Comércio/ Serviços/ Industria
- - Habitação
- - Habitação/ Comércio/ Serviços/ Industria
- - Espaço Verde
- - Espaço Privado de Uso Público
- - Área de Cedência do Domínio Público

ELEMENTOS INDICATIVOS

- - Infra-estrutura viária de natureza privada comum às parcelas
- - Estacionamento
- ↔ - Acesso ao Estacionamento
- ▲ - Acesso ao Comércio/ Serviços
- ▲ - Acesso à Habitação

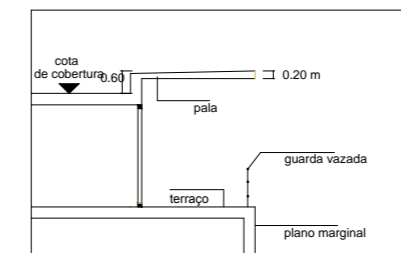

Pormenor de Cobertura - Esc. 1/200

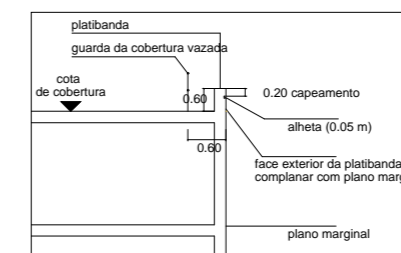

Pormenor de Cobertura - Esc. 1/200

- 0.00 - Altimetrias
- Piso vazado
- 0.0 - Identificação de sub-parcela
- 0.0 - Identificação de parcela



CÂMARA MUNICIPAL DO PORTO
 DIREÇÃO MUNICIPAL DE URBANISMO
 DEPARTAMENTO MUNICIPAL DE PLANEAMENTO URBANO
 DIVISÃO MUNICIPAL DE PLANEAMENTO E ORDENAMENTO DO TERRITÓRIO

Título do trabalho: **1ª ALTERAÇÃO AO PLANO DE PORMENOR DAS ANTAS**

Título do desenho: **Malha 2 - Alçados**

Data: **Outubro 2013**

Escala: **1:1 000**

Peça Gráfica: **PPA 015**