


1
401

ALÇADO 55H
A1 1/50
A3 1/100



2
401

ALÇADO 51E
A1 1/50
A3 1/100

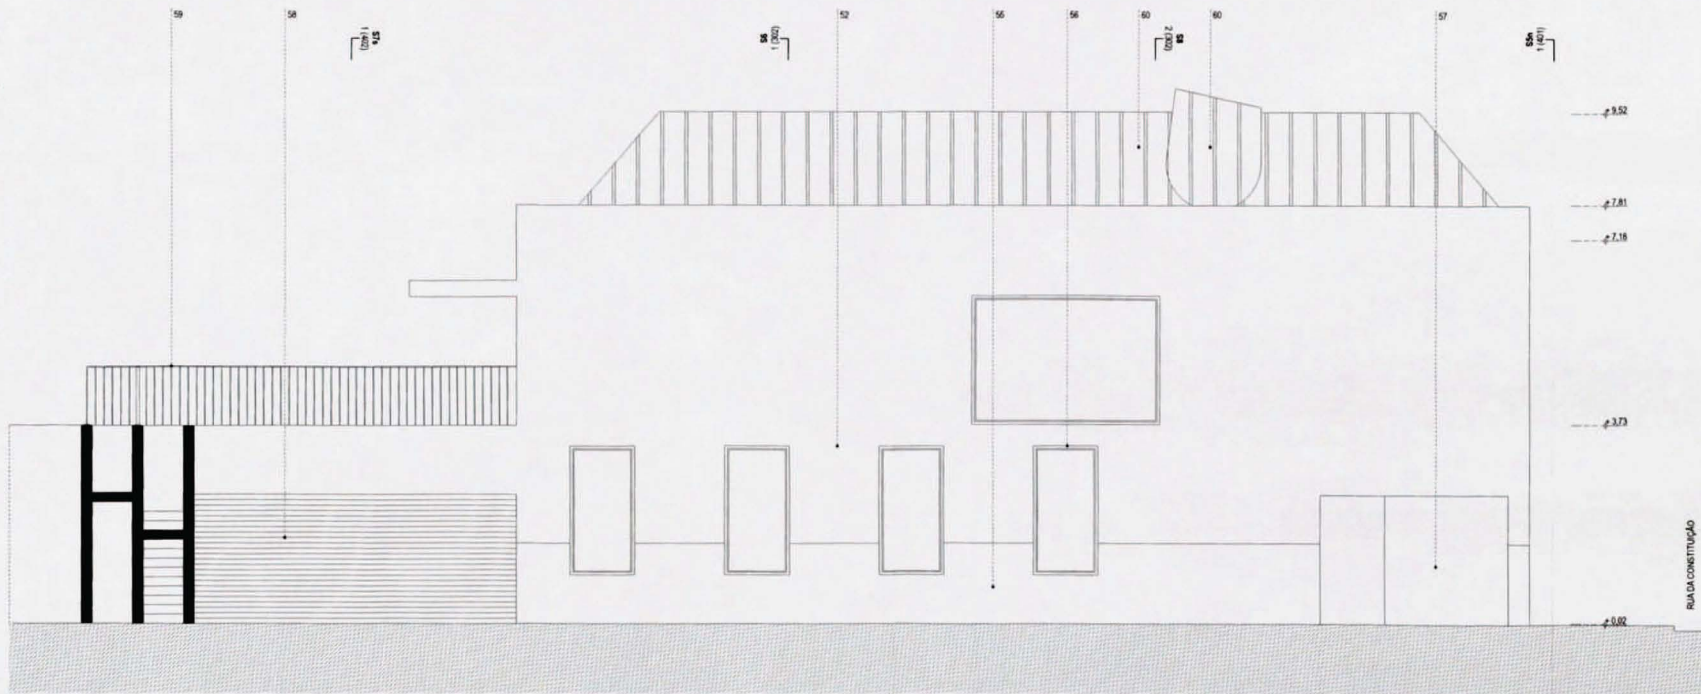

ACABAMENTOS EXTERIORES

PAREDES

- [50] EMBAZAMENTO | QUARNÇÕES (EXIST)
RESTURDO | LIMPEZA
SILHARIA GRANITO
COR NATURAL
- [51] RPP REBOCO HIDRALUICO (NOVO)
EXTERIOR MEDIO + ESTANHO
PINTURA PLASTICA
COR BRANCO RAL 9010
- [52] CANTALHARIA MOGNO (NOVO)
DESENHO SIMILAR EXISTENTE
PINTURA ESMALTE
COR CINZA ANTRACITE RAL 7016
- [53] OMBREIRAS | ORNAMENTO (NOVO)
DESENHO SIMILAR EXISTENTE
SILHARIA GRANITO
COR NATURAL
- [54] PORTÕES (NOVO)
SERRALHARIA FE | BARRA | VERGALHÃO
PINTURA ESMALTE
COR PRETO ESCURO RAL 9005
- [55] EMBAZAMENTO (NOVO)
SILHARIA GRANITO
COR NATURAL
- [56] CAXILHARIA ALUMINIO (NOVO)
LACADO MATE
COR CINZA ANTRACITE RAL 7016
- [57] PAINEL FENOLICO (NOVO)
SOBRE ESTRUTURA MADEIRA
COR PRETO ESCURO RAL 9005
- [58] PORTÃO BASCULANTE (NOVO)
SERRALHARIA FE
LACADO MATE
COR CINZA ANTRACITE RAL 7016
- [59] GRADEAMENTO (NOVO)
SERRALHARIA INOX
ESCURADO
COR NATURAL

COBERTURA

- [60] COBERTURA INCLINADA (NOVO)
ZINCO ANTRIA
CAMARINHA
COR CINZA ANTRACITE RAL 7016

RUA DA CONSTITUICAO