


RUA DA CONSTITUIÇÃO

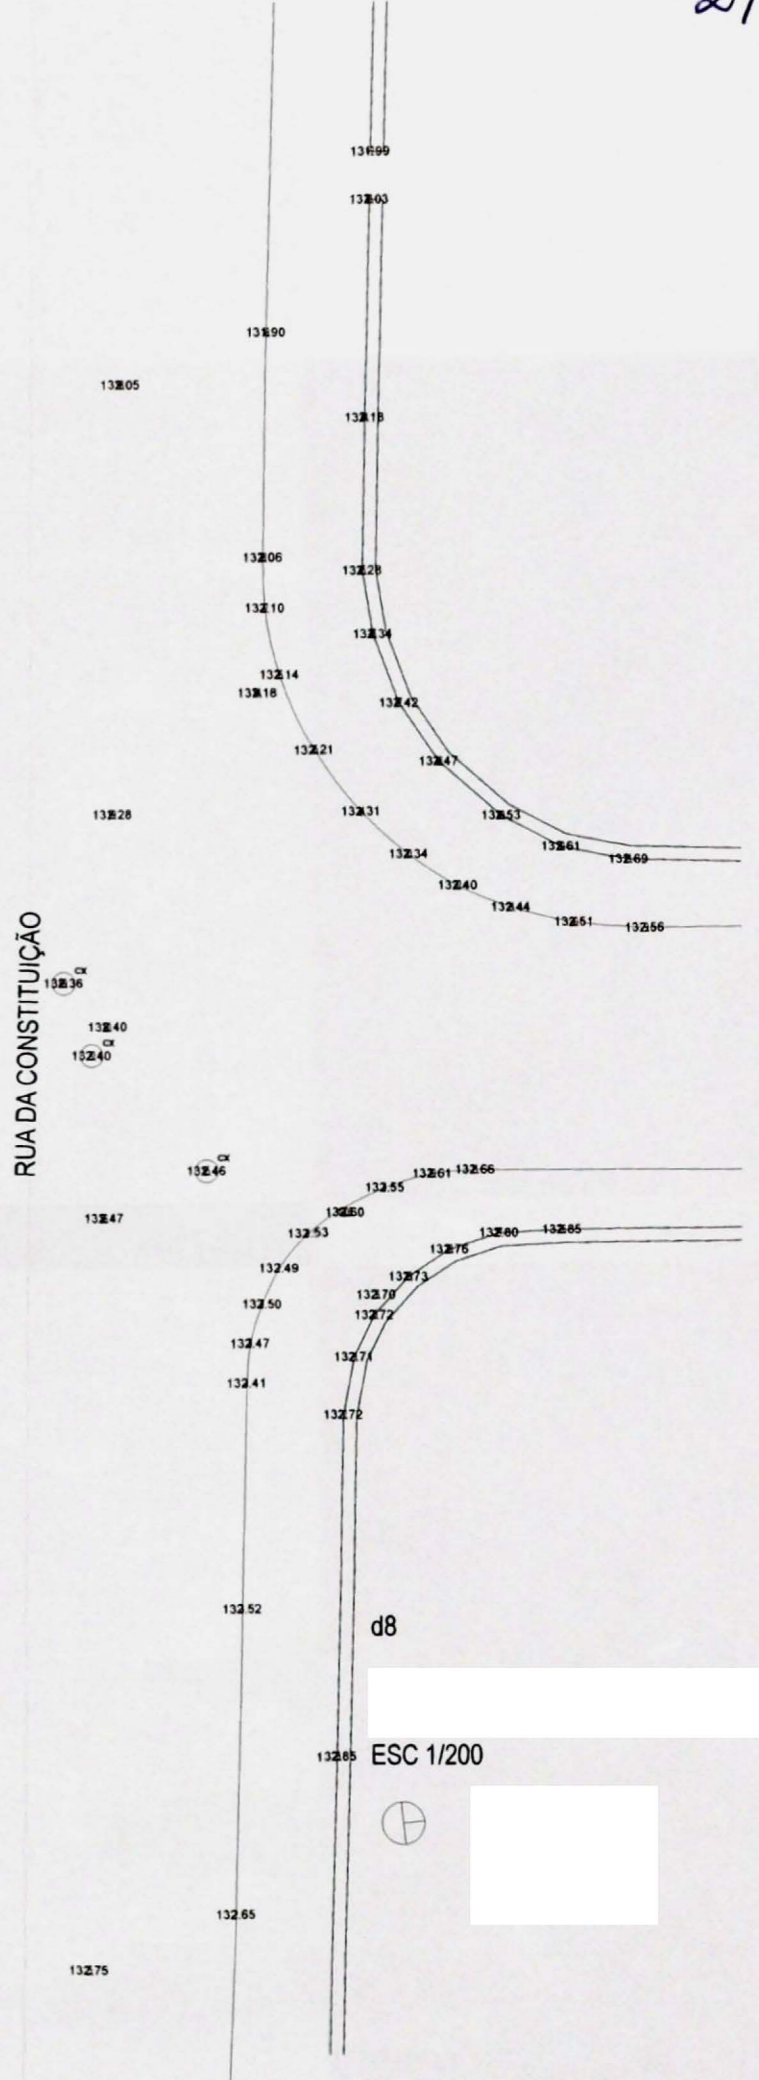

d8

ESC 1/200

