

## Edital n.º NUD/462387/2021/CMP

**Adolfo Manuel dos Santos Marques de Sousa, Diretor Municipal da Presidência**, torna público, ao abrigo da competência delegada através da Ordem de Serviço n.º I/343222/18/CMP, de 4 de outubro, que a Câmara Municipal do Porto pretende desafetar do domínio público, duas parcelas de terreno municipal, sitas no **caminho pedonal que faz a ligação entre a Rua dos Prazeres e a Rua do Padre Luís Cabral** com a área aproximada de 9,60 m<sup>2</sup>.

Por isso se convidam todas as pessoas, que se julgarem prejudicadas, a deduzirem as suas reclamações no prazo de **VINTE DIAS**, a contar da publicitação do presente Edital, ou seja de 13 de outubro a 10 de novembro de 2021 por escrito, através do menu “Fale Connosco” (Reclamação>> Âmbito: Cidadania e Associativismo/ Assunto: Desafetação do domínio público) disponível no Portal do Município (<https://portaldomunicipe.cm-porto.pt>) ou junto do Gabinete do Município, sito na Praça General Humberto Delgado, 266, 4000-286 Porto, no horário de 2.ª, 3.ª, 5.ª,6.ª feira, das 9h00 às 17h00; 4.ª, das 9h00 às 20h00.


Se dentro desse prazo não for apresentada qualquer reclamação, proceder-se-á à proposta da desafetação, com vista à integração da parcela de terreno no domínio privado deste Município.

Para constar e produzir os efeitos legais se mandou lavrar este Edital e outros de igual teor, que vão ser afixados nos lugares de estilo, nomeadamente no Gabinete do Município, publicado no sítio da CMP (<http://www.cm-porto.pt>) e no Portal do Município.

Eu, \_\_\_\_\_, Diretor Municipal de Finanças e Património,  
o subscrevi.

Porto, Paços do Município, 7 de outubro de 2021.

O Diretor Municipal da Presidência

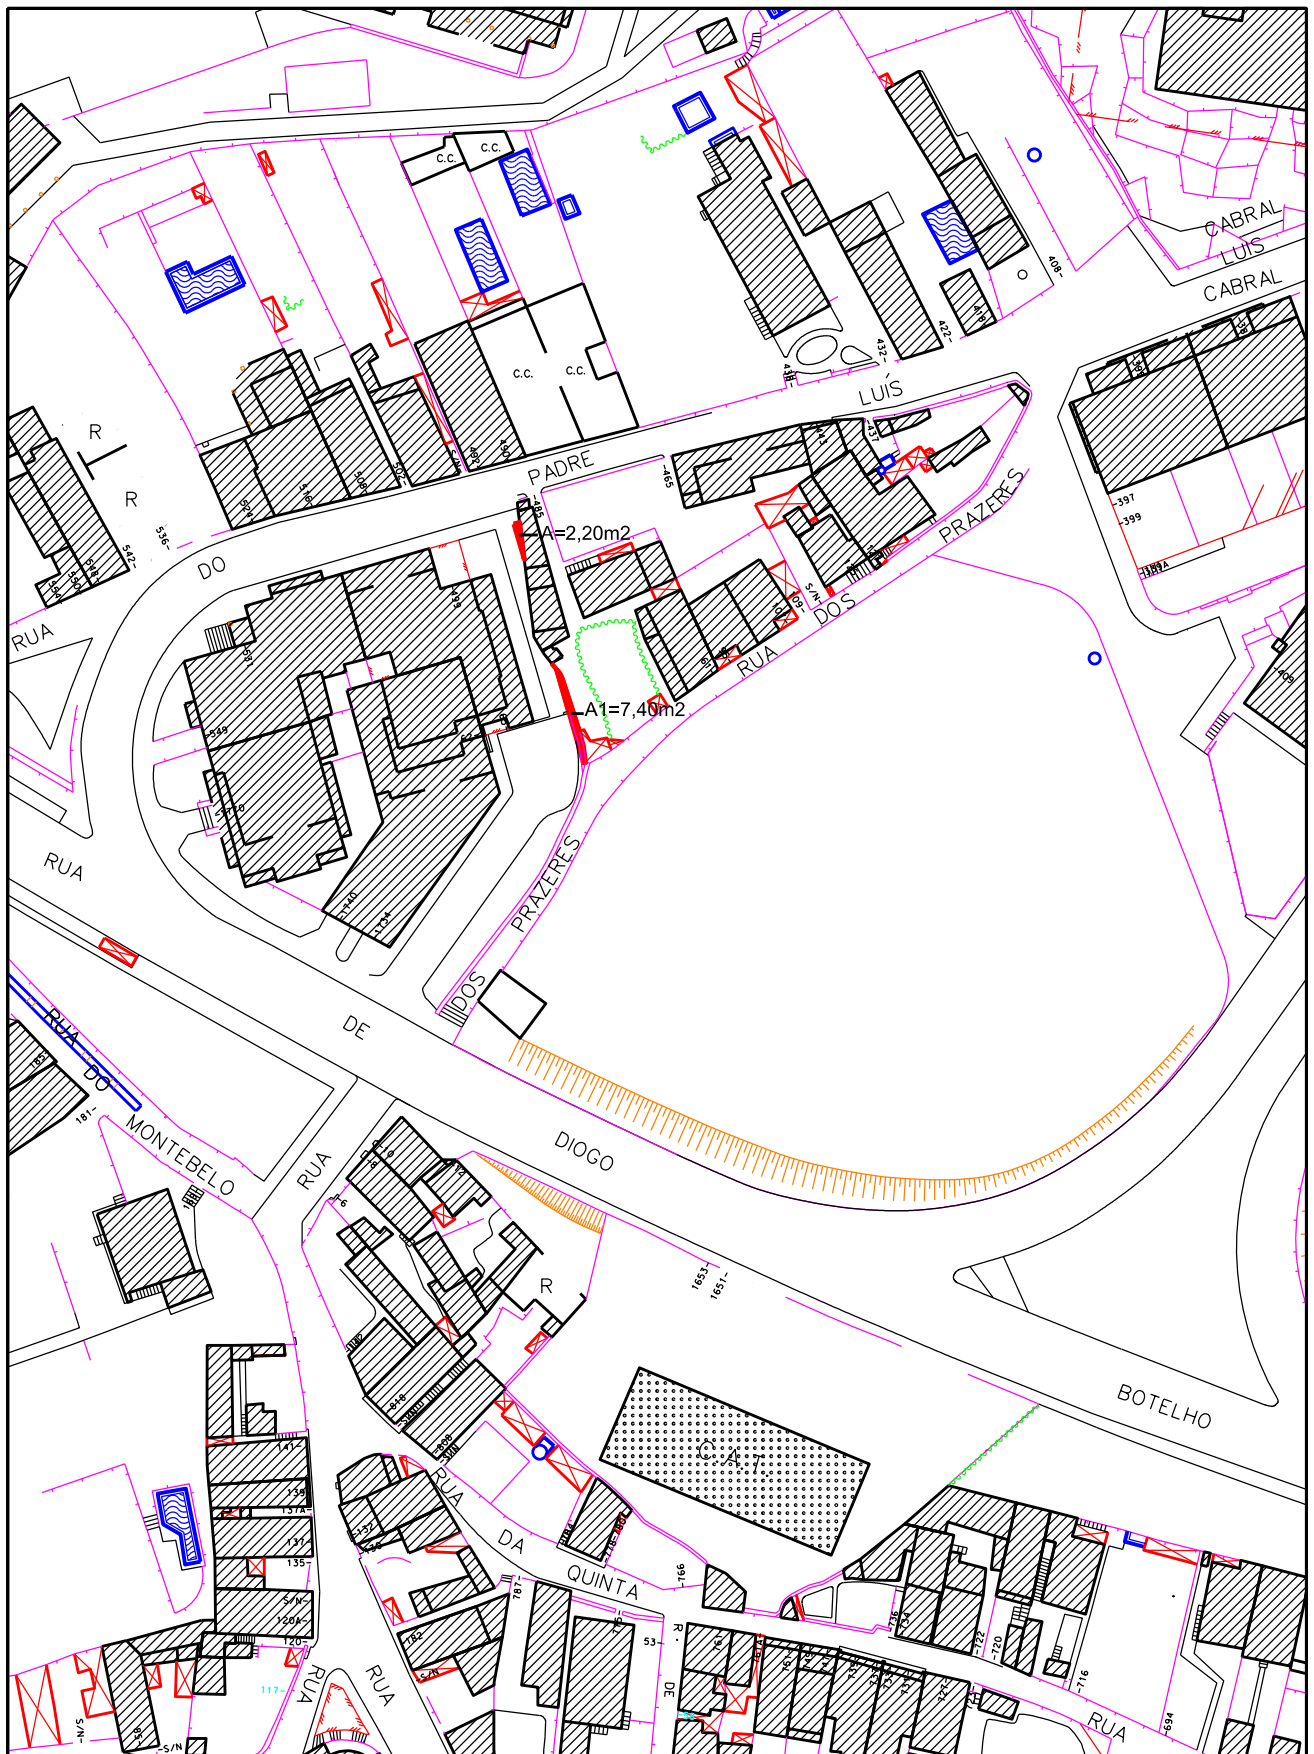

Designação: Rua do Padre Luís Cabral

Desenho N.º DESAF.321.21

Legenda:

Processo N.º

 Parcelas Municipais a Desafetar=9,60m2

Antecedentes:			
Data:	2021-09-02	Revisão:	
Desenhou:	Fernando Sousa	Escala: 1/1000	Folhas: C3-C4
Verificou:	Elsa Martins	Folhas:	BASE CARTOGRÁFICA 1992