

## Edital n.º NUD/624845/2021/CMP

**João Paulo Correia da Cunha, Diretor de Departamento Municipal de Relações Internacionais e de Protocolo, em regime de suplência do Diretor Municipal da Presidência**, ao abrigo da competência delegada através da Ordem de Serviço n.º NUD/605623/2021/CMP, de 25 de novembro, torna público, que a Câmara Municipal do Porto pretende desafetar do domínio público, uma parcela de terreno municipal, sita na **Praceta de Francisco Borges**, com a área aproximada de **1060,50 m<sup>2</sup>**.

Por isso se convidam todas as pessoas, que se julgarem prejudicadas, a deduzirem as suas reclamações no prazo de VINTE DIAS, a contar da publicitação do presente Edital, ou seja de 15 de dezembro de 2021 a 11 de janeiro de 2022, por escrito, através do menu “Fale Connosco” (Reclamação>> Âmbito: Cidadania e Associativismo/ Assunto: Desafetação do domínio público) disponível no Portal do Município (<https://portaldomunicipio.cm-porto.pt>) ou junto do Gabinete do Município, sito na Praça General Humberto Delgado, 266, 4000-286 Porto, no horário de 2.ª, 3.ª, 5.ª e 6.ª feira, das 9h00 às 17h00; 4.ª feira das 9h00 às 20h00.

Se dentro desse prazo não for apresentada qualquer reclamação, proceder-se-á à proposta da desafetação, com vista à integração da parcela de terreno no domínio privado deste Município.


Para constar e produzir os efeitos legais se mandou lavrar este Edital e outros de igual teor, que vão ser afixados nos lugares de estilo, nomeadamente no Gabinete do Município, publicado no sítio da CMP (<http://www.cm-porto.pt>) e no Portal do Município.

Eu, \_\_\_\_\_, Diretor Municipal de Finanças e Património, o subscrevi.

Porto, Paços do Município, 6 de dezembro de 2021.

O Diretor de Departamento Municipal de Relações Internacionais e de Protocolo,  
em regime de suplência do Diretor Municipal da Presidência

João Paulo Cunha  
(Despacho n.º I/96808/19/CMP)

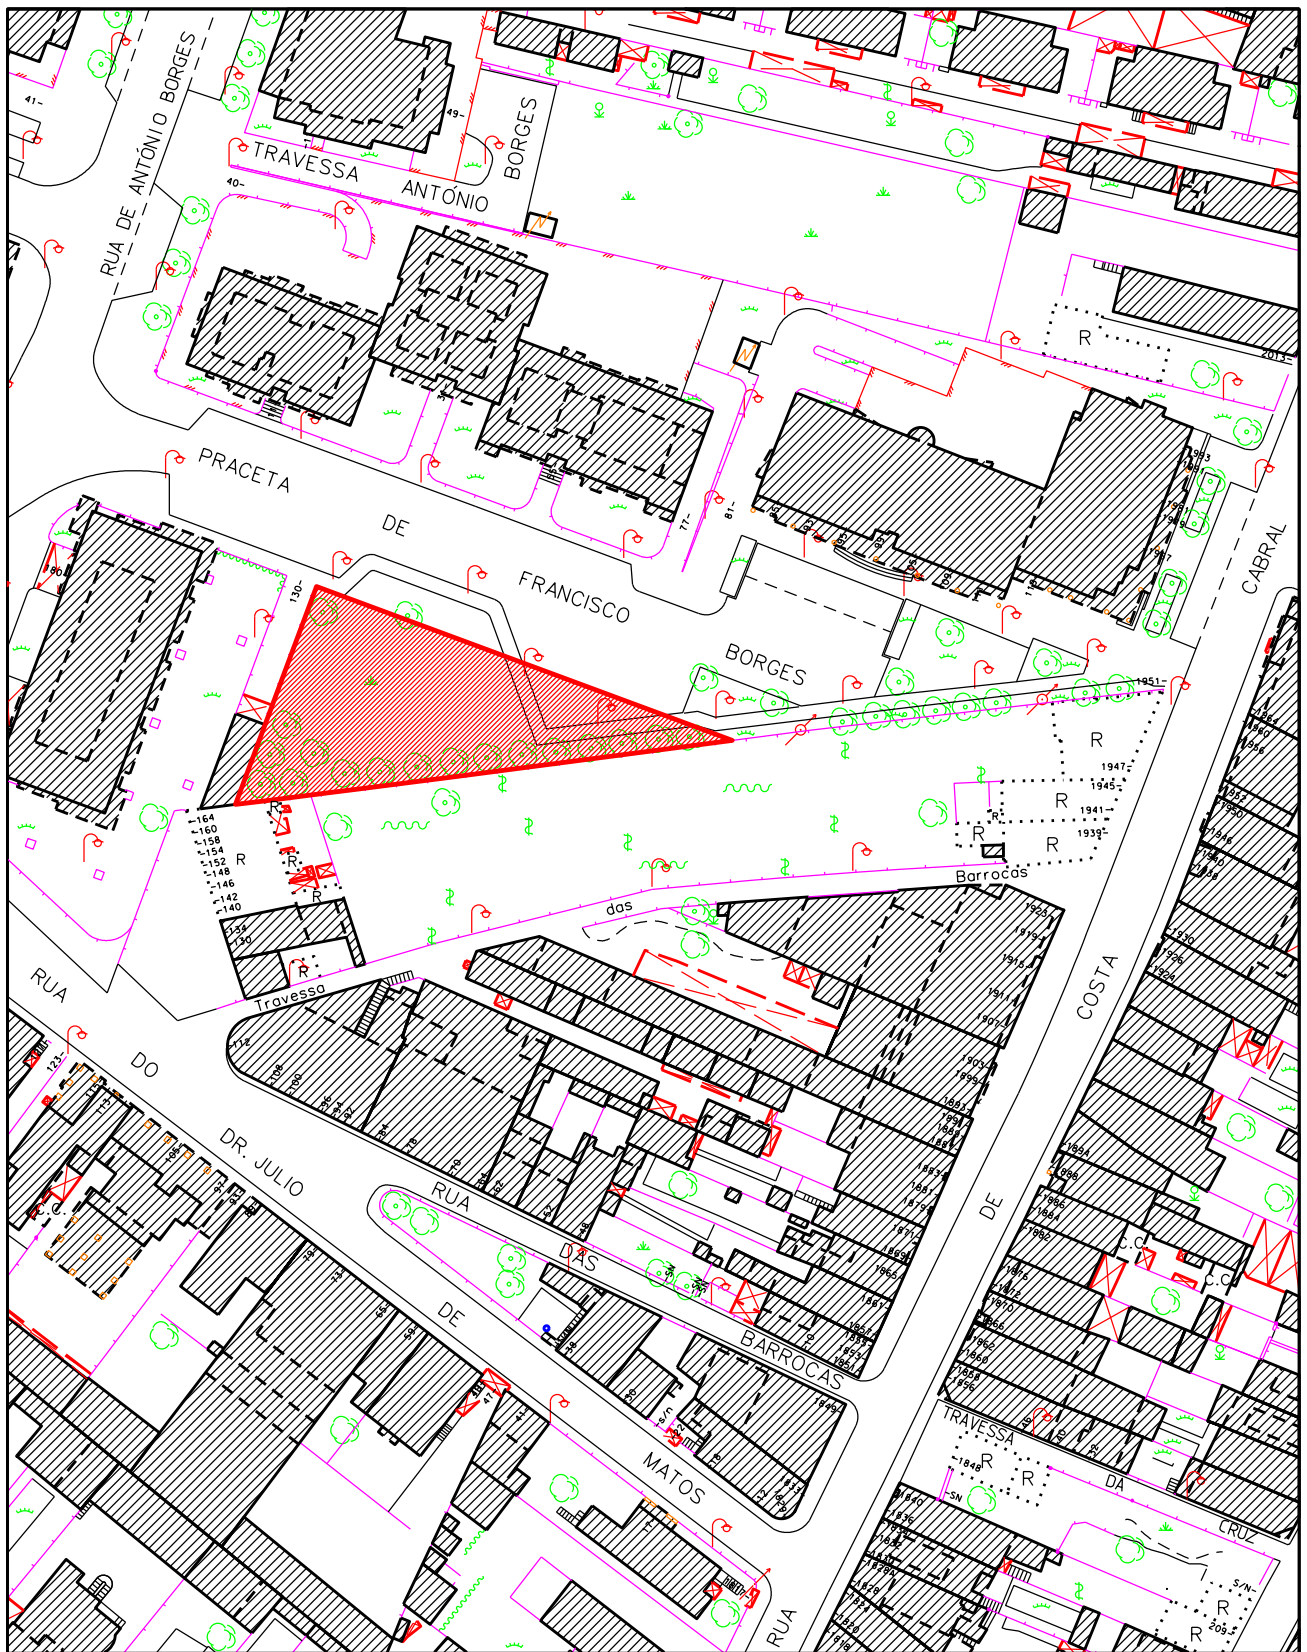

Designação: Rua de Costa Cabral, Praceta Francisco Borges e Travessa das Barrocas (Provincia Portuguesa Franciscanas Missionárias Nossa Senhora)

Desenho N.º **DESAF.351.21**

Legenda:

 Parcela - A=1060,5m2

Antecedentes:	Processo N.º	
Data: 2021-10-12	Revisão:	
Desenhou: Fernando Sousa	Escala: 1/1000	Folhas: H12
Verificou: Mota e Silva	Folhas: BASE CARTOGRÁFICA 1992	