
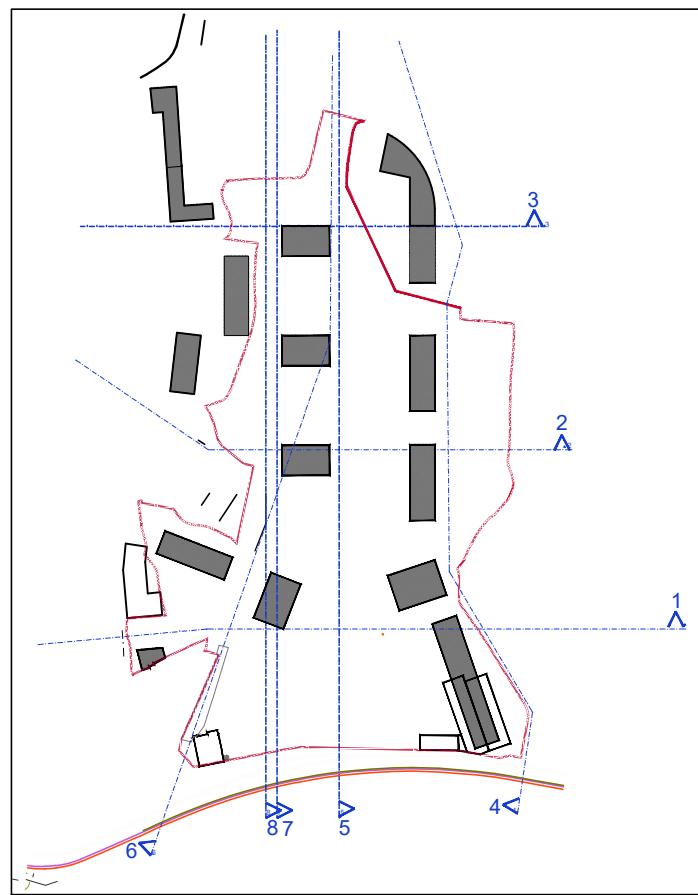
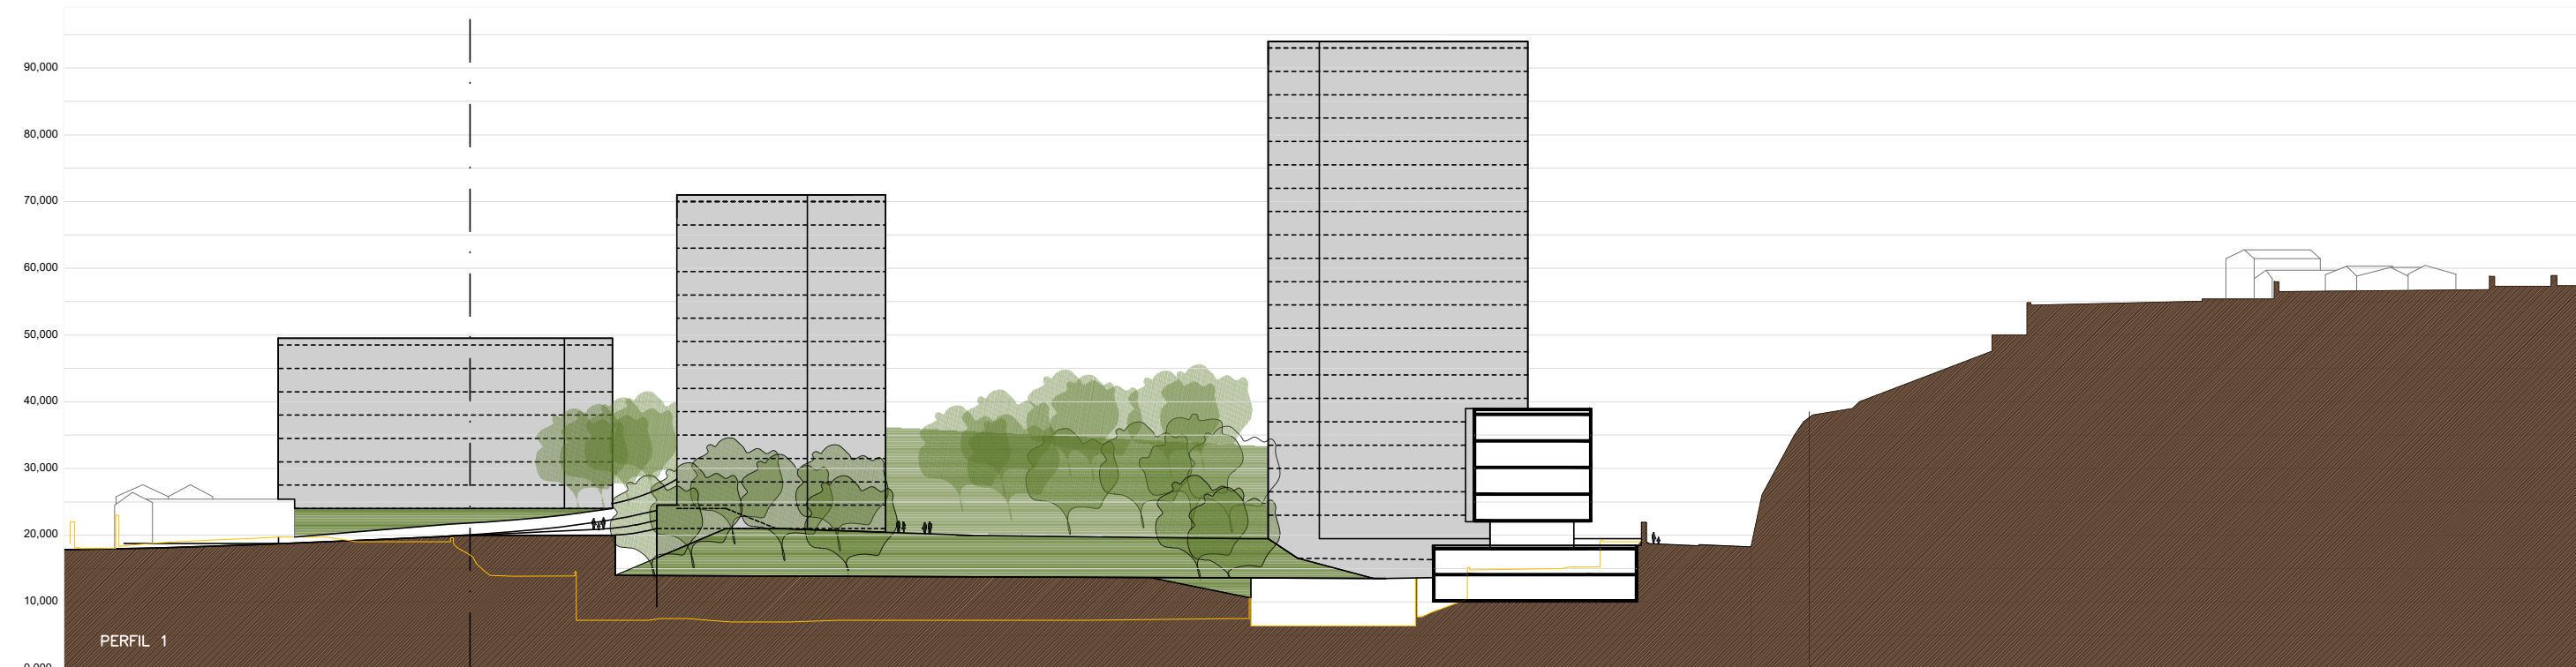
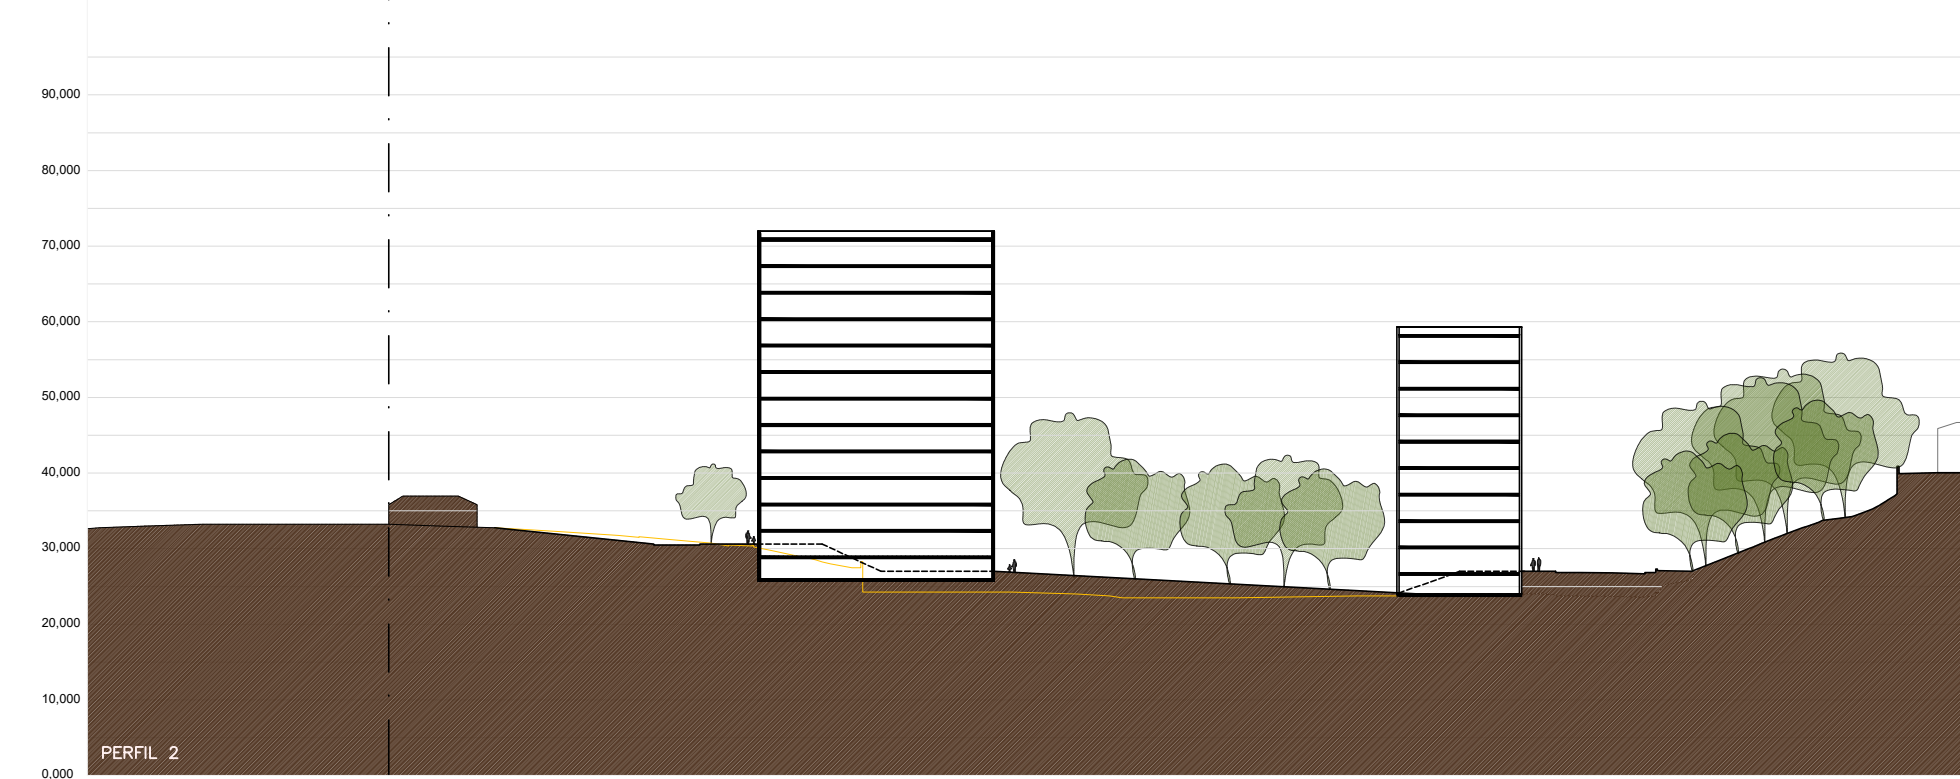
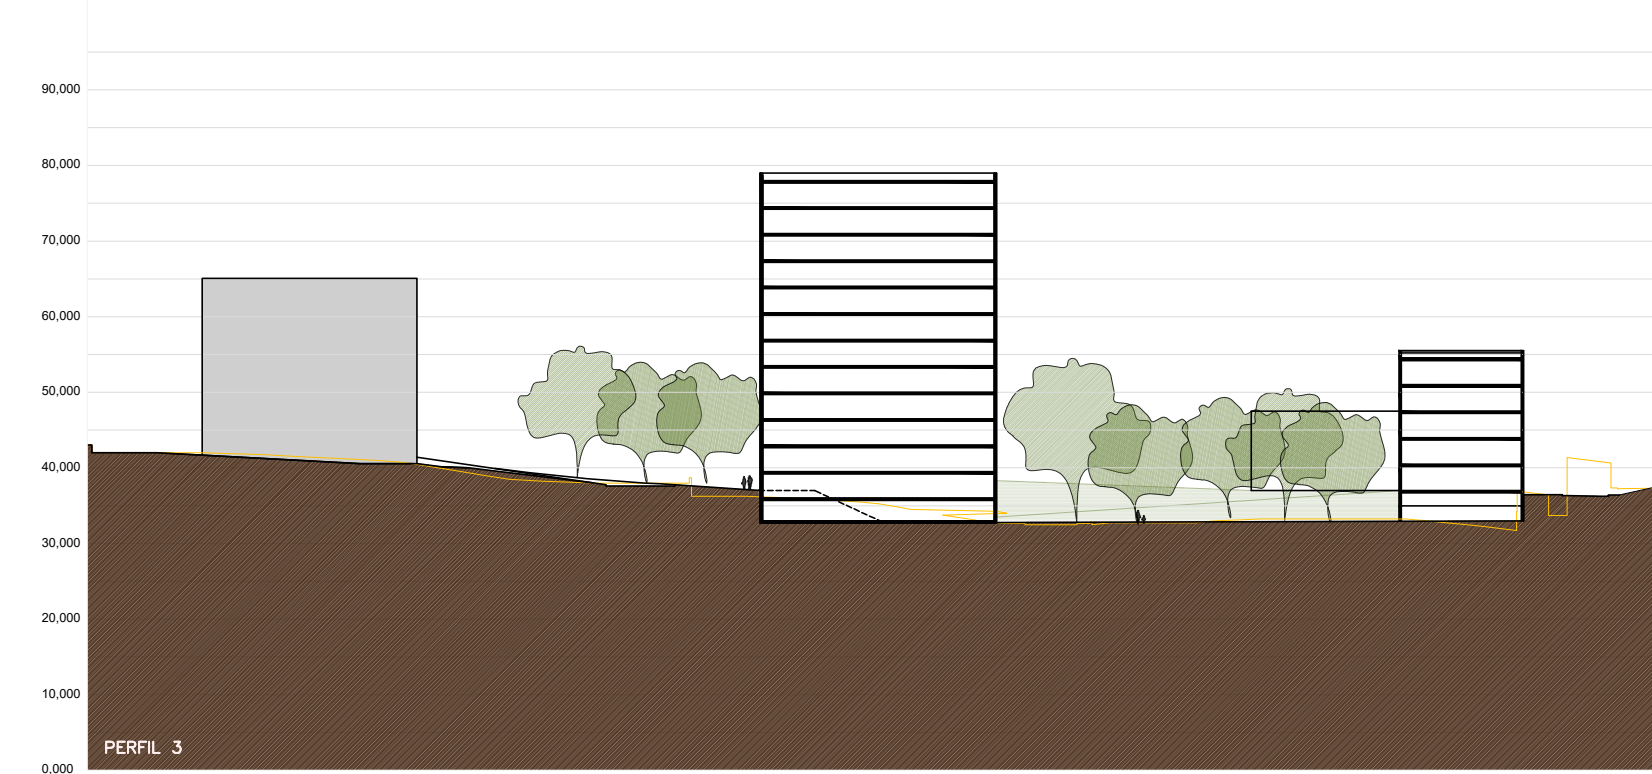
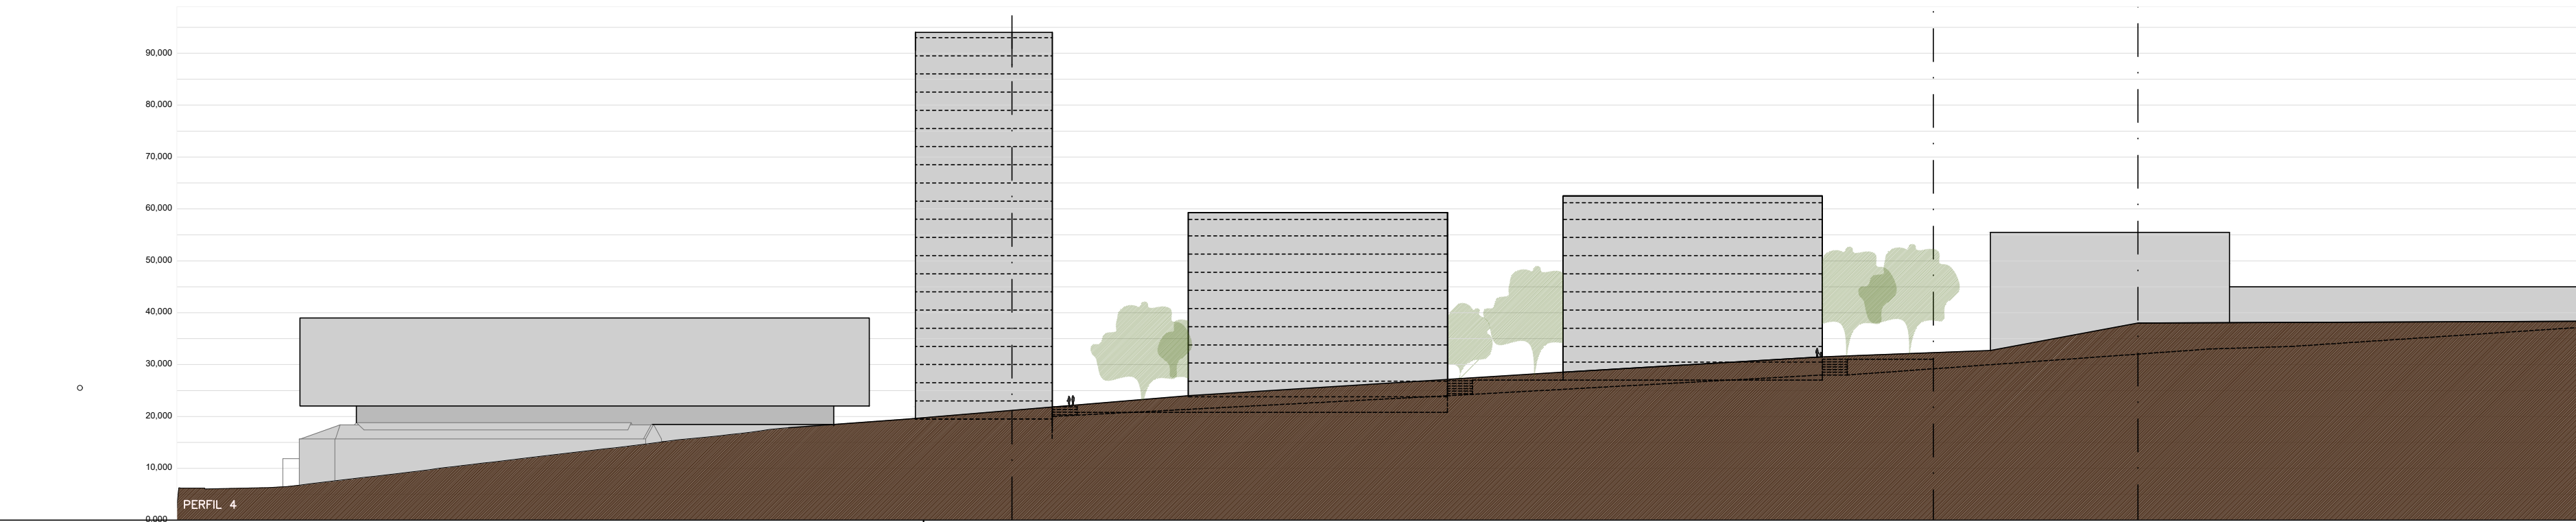
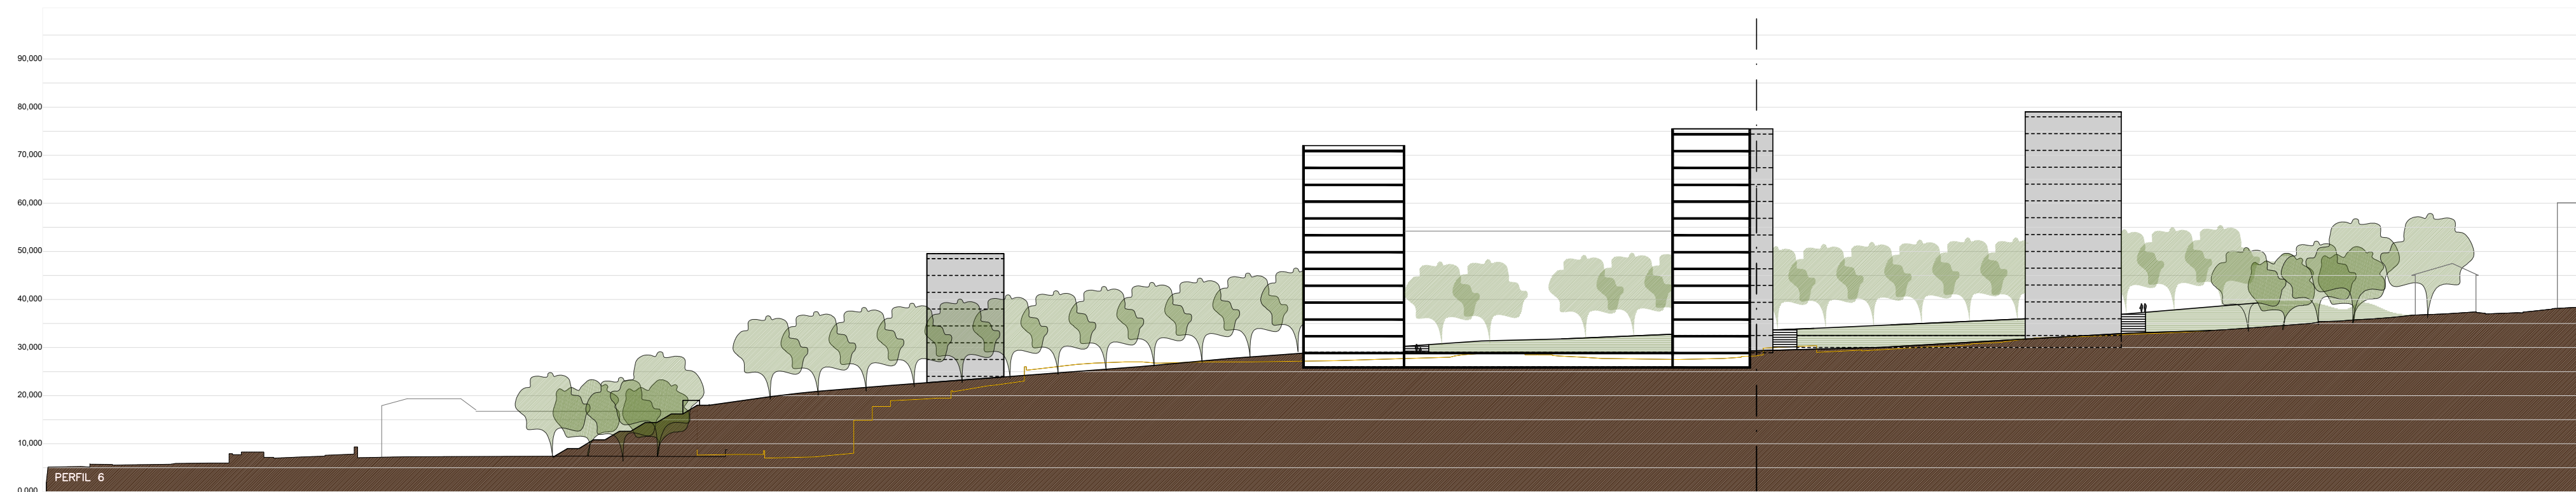
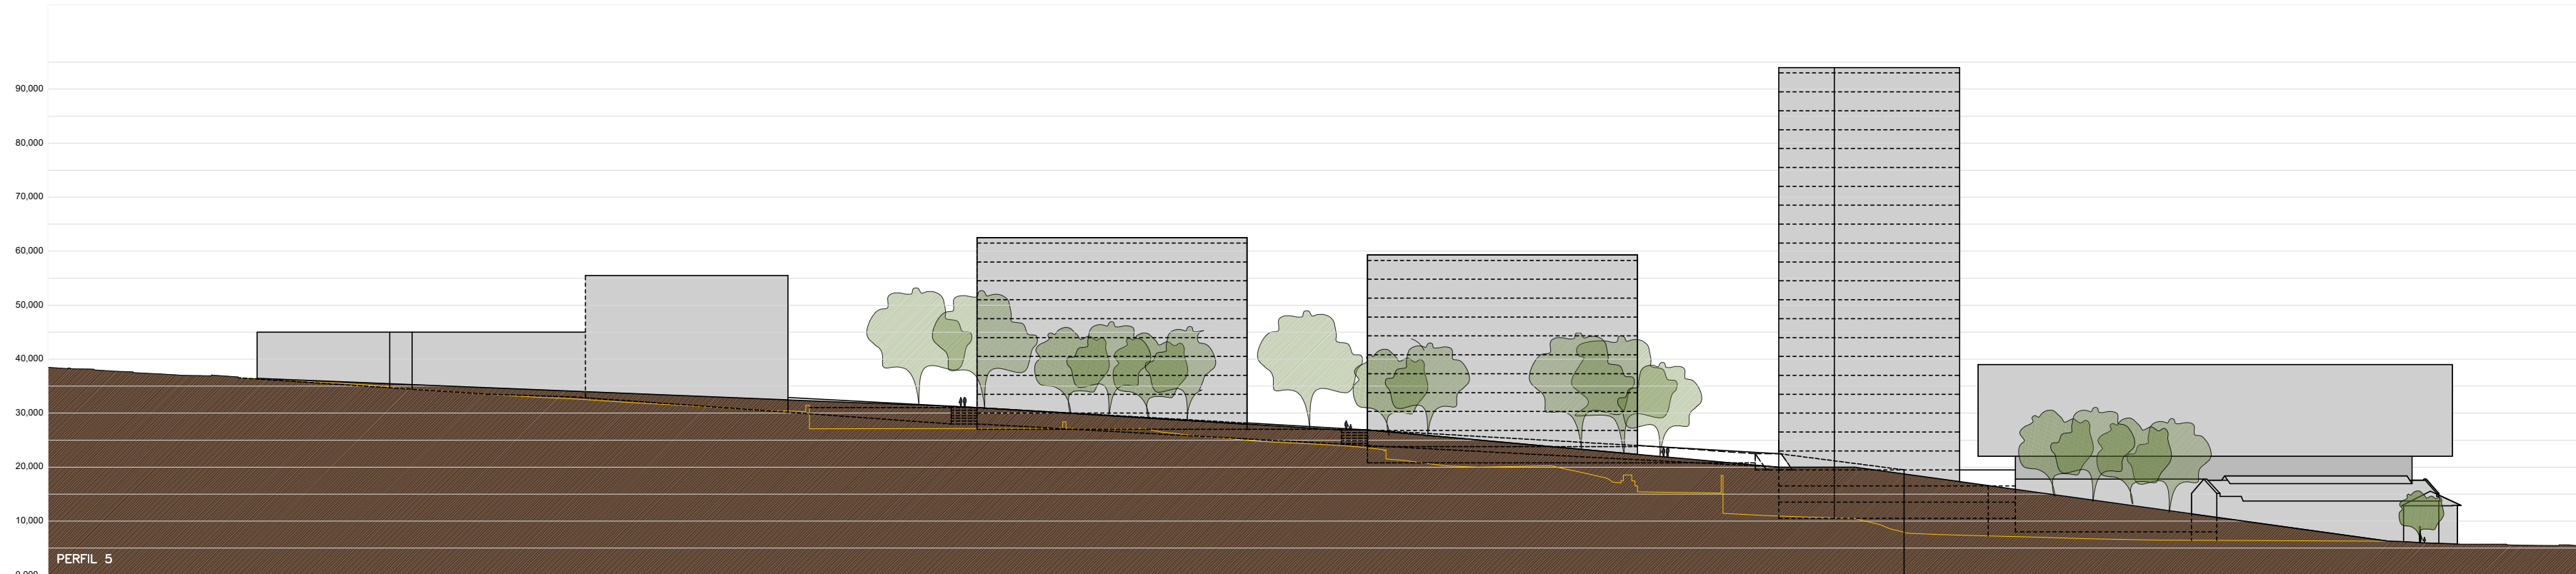
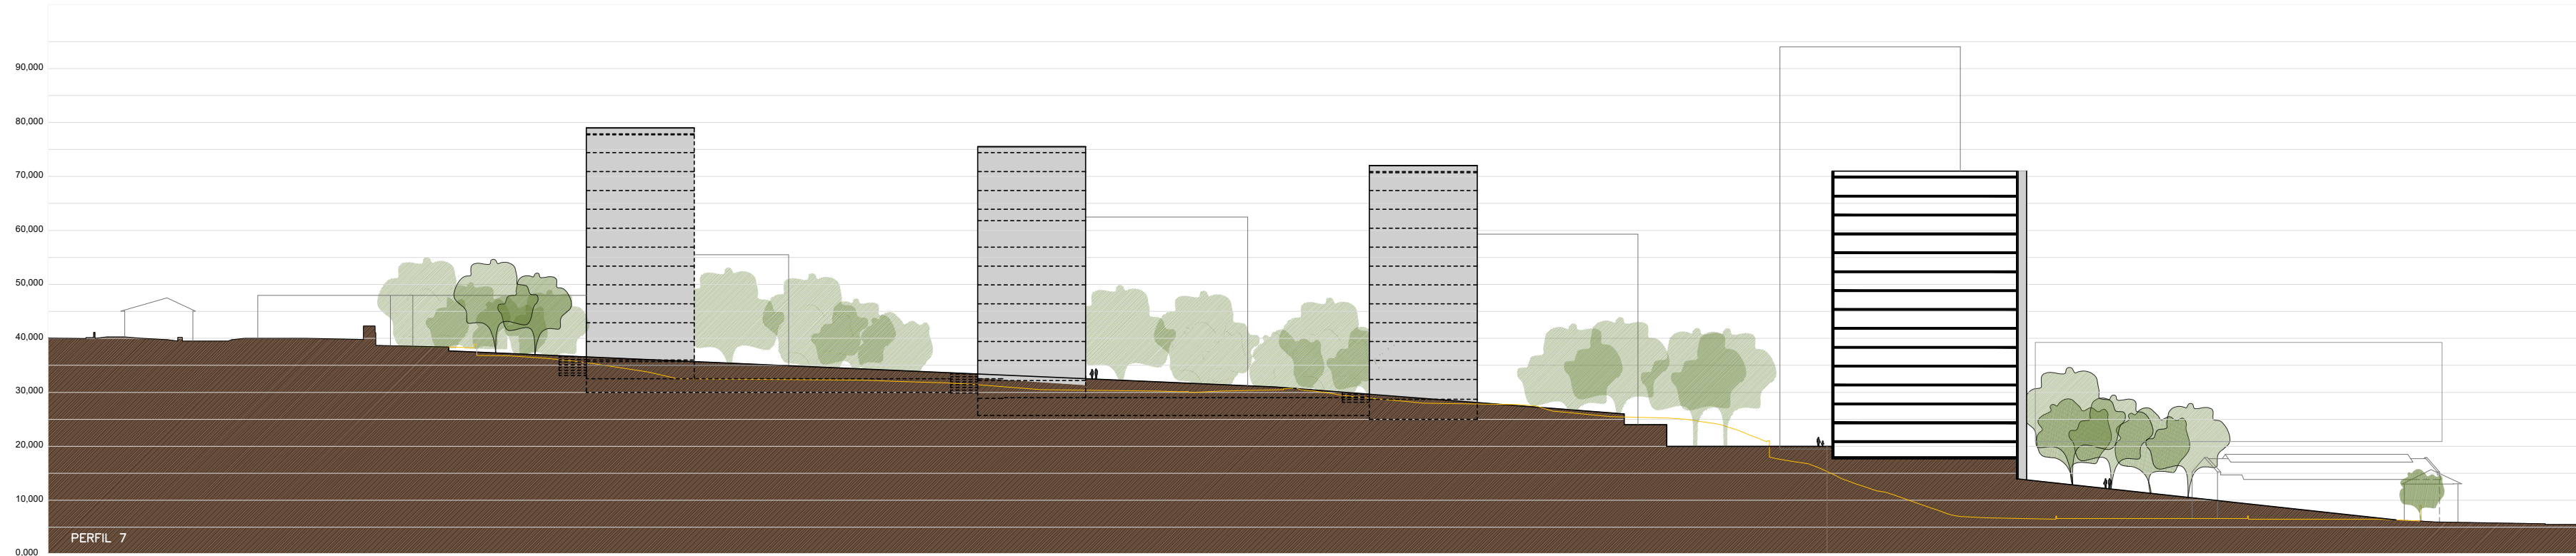


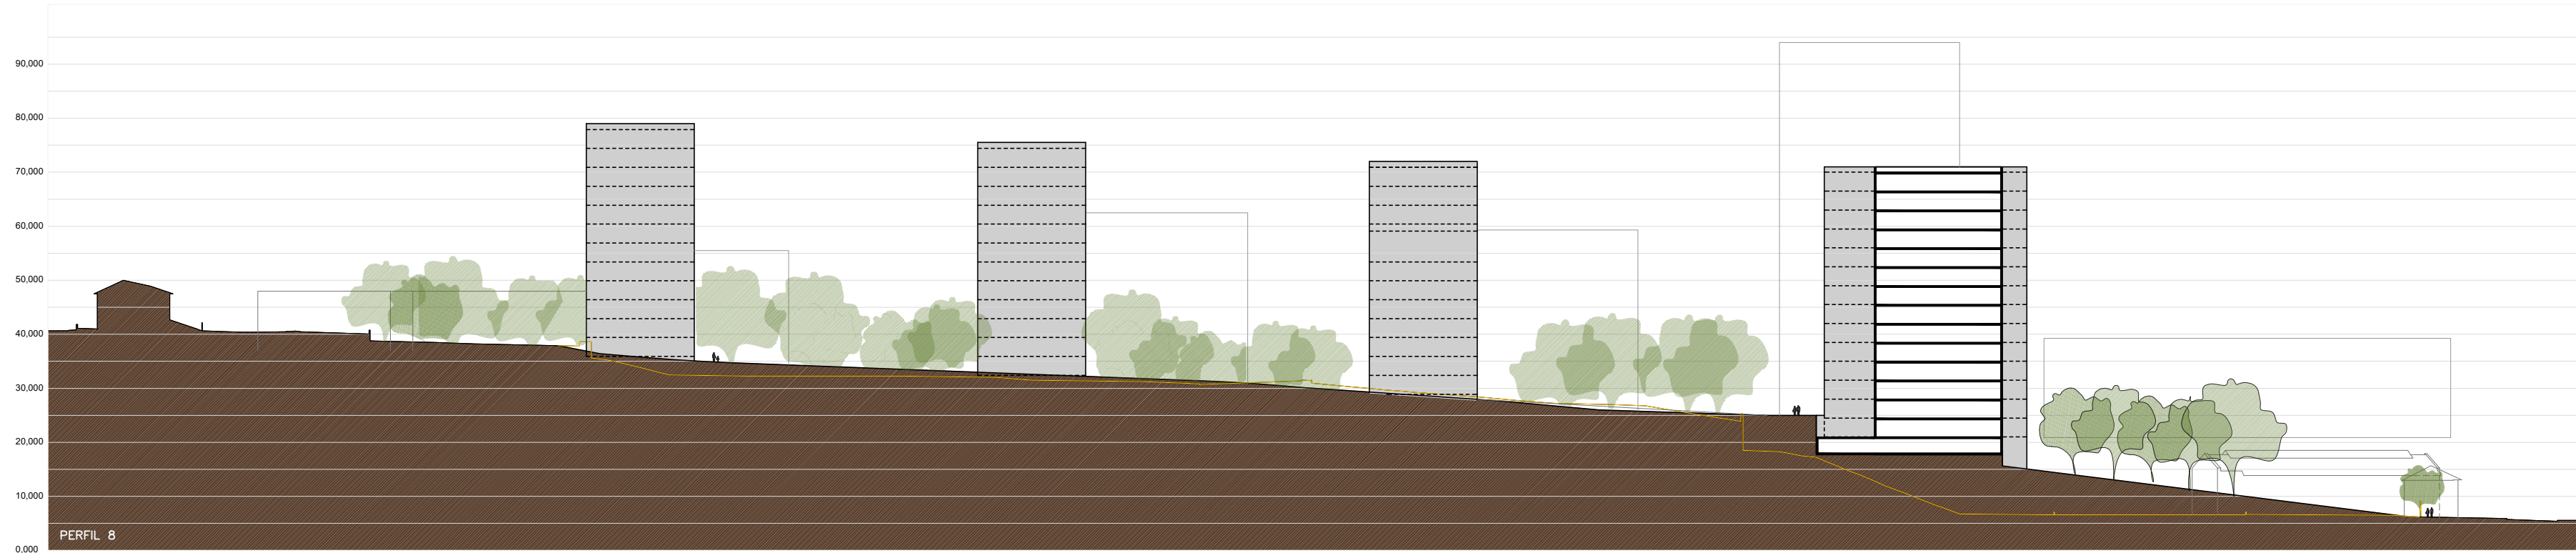

Porto.

CÂMARA MUNICIPAL DO PORTO
DIREÇÃO MUNICIPAL DE DESENVOLVIMENTO URBANO
DEPARTAMENTO MUNICIPAL DE ESTUDOS E PROJETOS URBANÍSTICOS | DIVISÃO MUNICIPAL DE ESTUDOS URBANÍSTICOS

identificação	DELIMITAÇÃO DE UNIDADE DE EXECUÇÃO UE1 UOPG 5 - ALEIXO	data	MAIO 2024
local	Aleixo (União de freguesias de Lordelo do Ouro e Massarelos)	escala(s)	1:1000
designação	ESTUDO URBANÍSTICO DE REFERÊNCIA - PERFIS	identificação	P5
processo	NUP/37043/2024/CMP	gestor	Manuela Pacheco
versão	1		

CIS-07-AMP-03

ETRS86/PT-TM06 | Coordenada Geográfica - 2014