



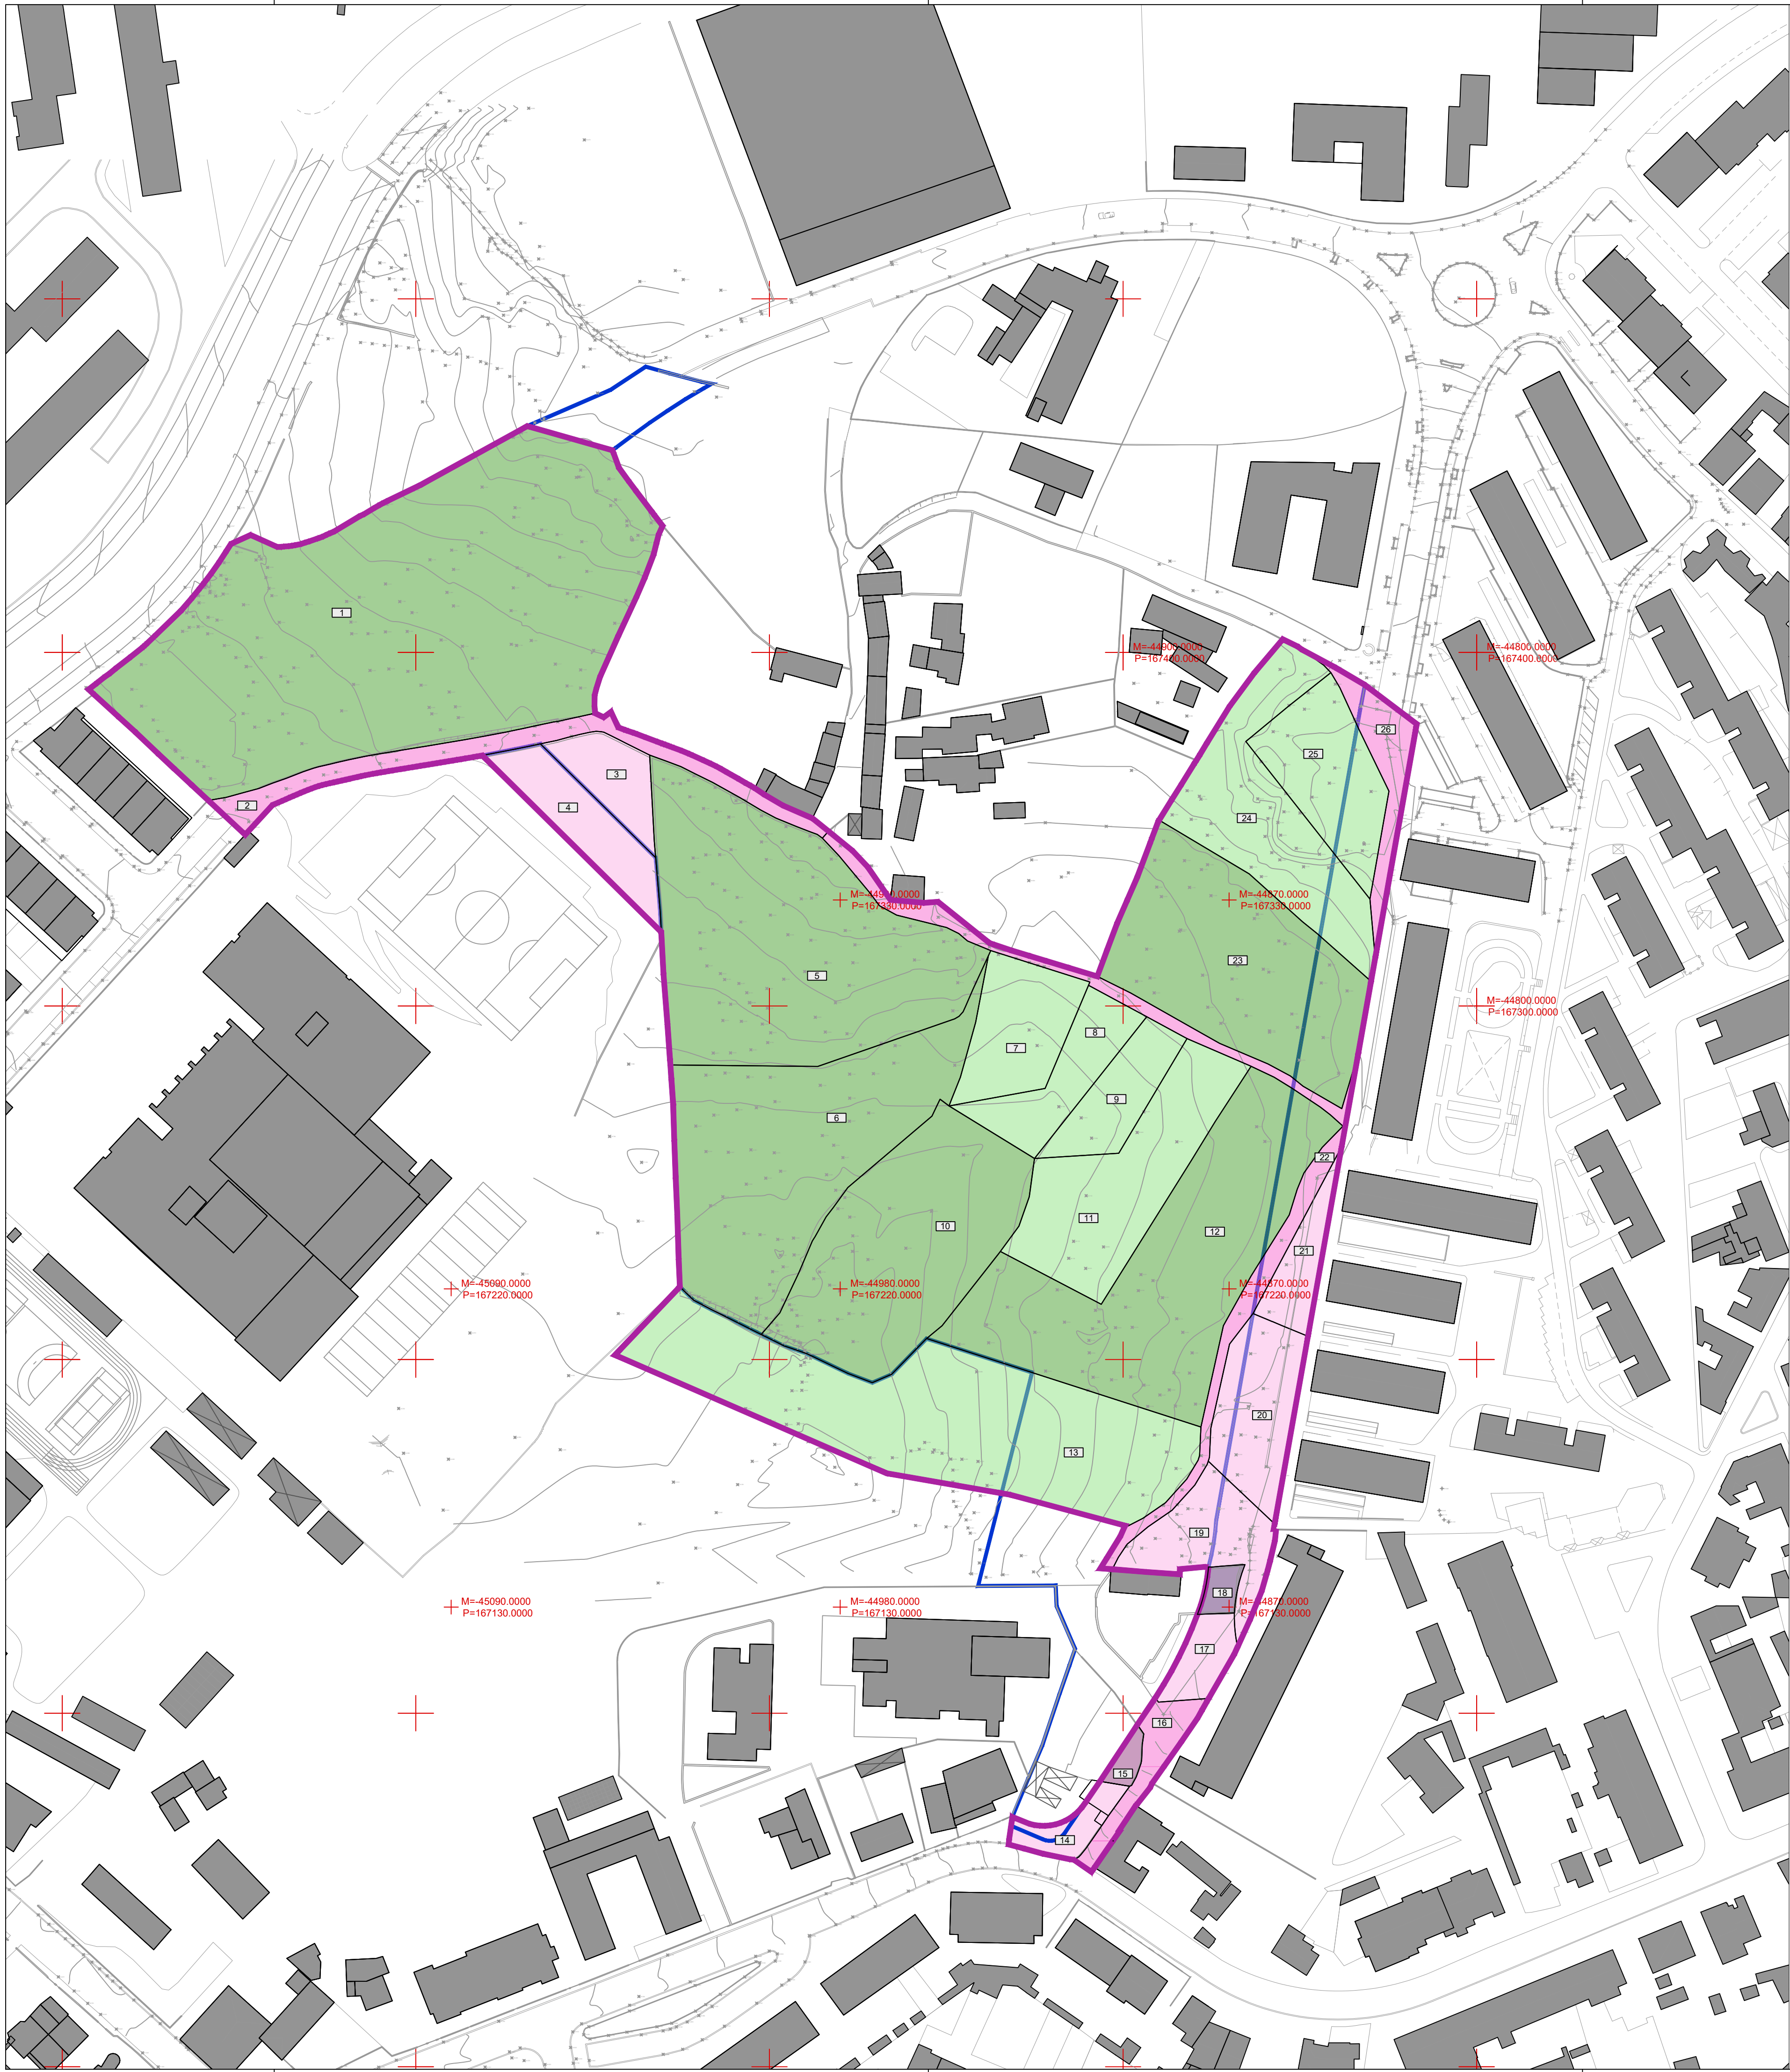

- A
- B
- C
- D
- E
- F

- DELIMITAÇÃO DA UOPG 03
- DELIMITAÇÃO DA UNIDADE DE EXECUÇÃO
- DELIMITAÇÃO DA PARCELA DENTRO DA UNIDADE DE EXECUÇÃO
- 20 IDENTIFICAÇÃO PARCELAS

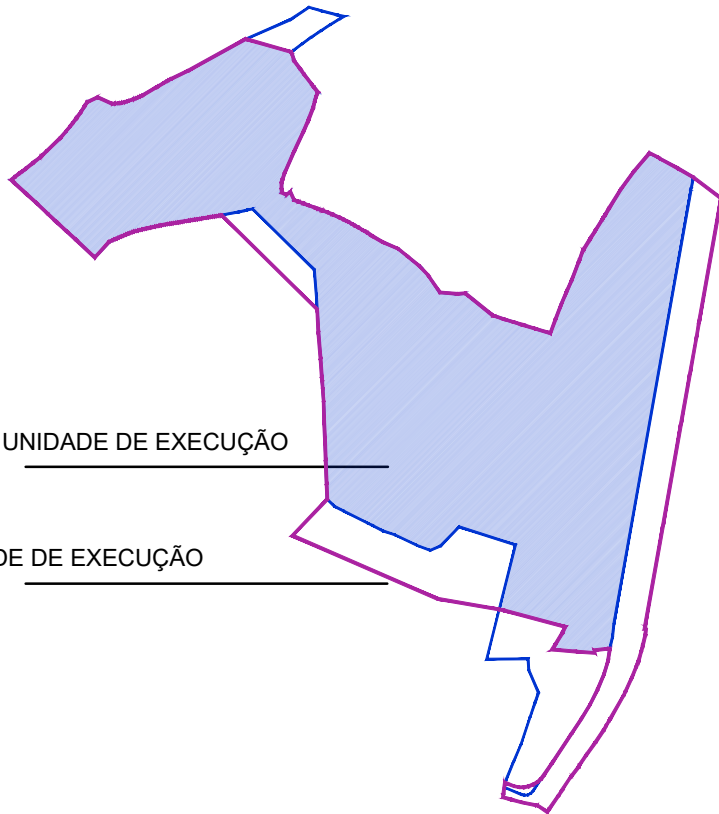

ÁREA DA UOPG-3 INSERIDA NA UNIDADE DE EXECUÇÃO

LIMITE PROSTO PARA A UNIDADE DE EXECUÇÃO

PROPRIETÁRIO	CARACTERIZAÇÃO DOS PRÉDIOS QUE INTEGRAM A U.E.		
	ID	ÁREA (m2)	ÁREA (m2) dentro da UOPG -3
A	1	9781,35	9781,35
A	5	5133,49	5133,49
A	6	4052	4052
A	10	3257,3	3257,3
A	12	4284	3939,42
A	23	3242,35	2606,73
B	7	1017	1017
B	8	811,5	811,5
B	9	698,5	698,5
B	11	2008	2008
B	13	4622,09	1604,1
B	24	2064,6	1741,86
B	25	1226	817,19
C	2	923,16	923,16
C	16	401,82	0
C	22	1102,27	798,59
C	26	543,53	73,28
D	3	530,08	530,08
D	4	810,36	0
D	14	307,45	0
D	17	345,62	0
D	19	913,39	482,93
D	20	1045,88	218,53
D	21	447,52	0
E	15	106,21	0
F	18	128,77	0
		49804,24	40495,01