



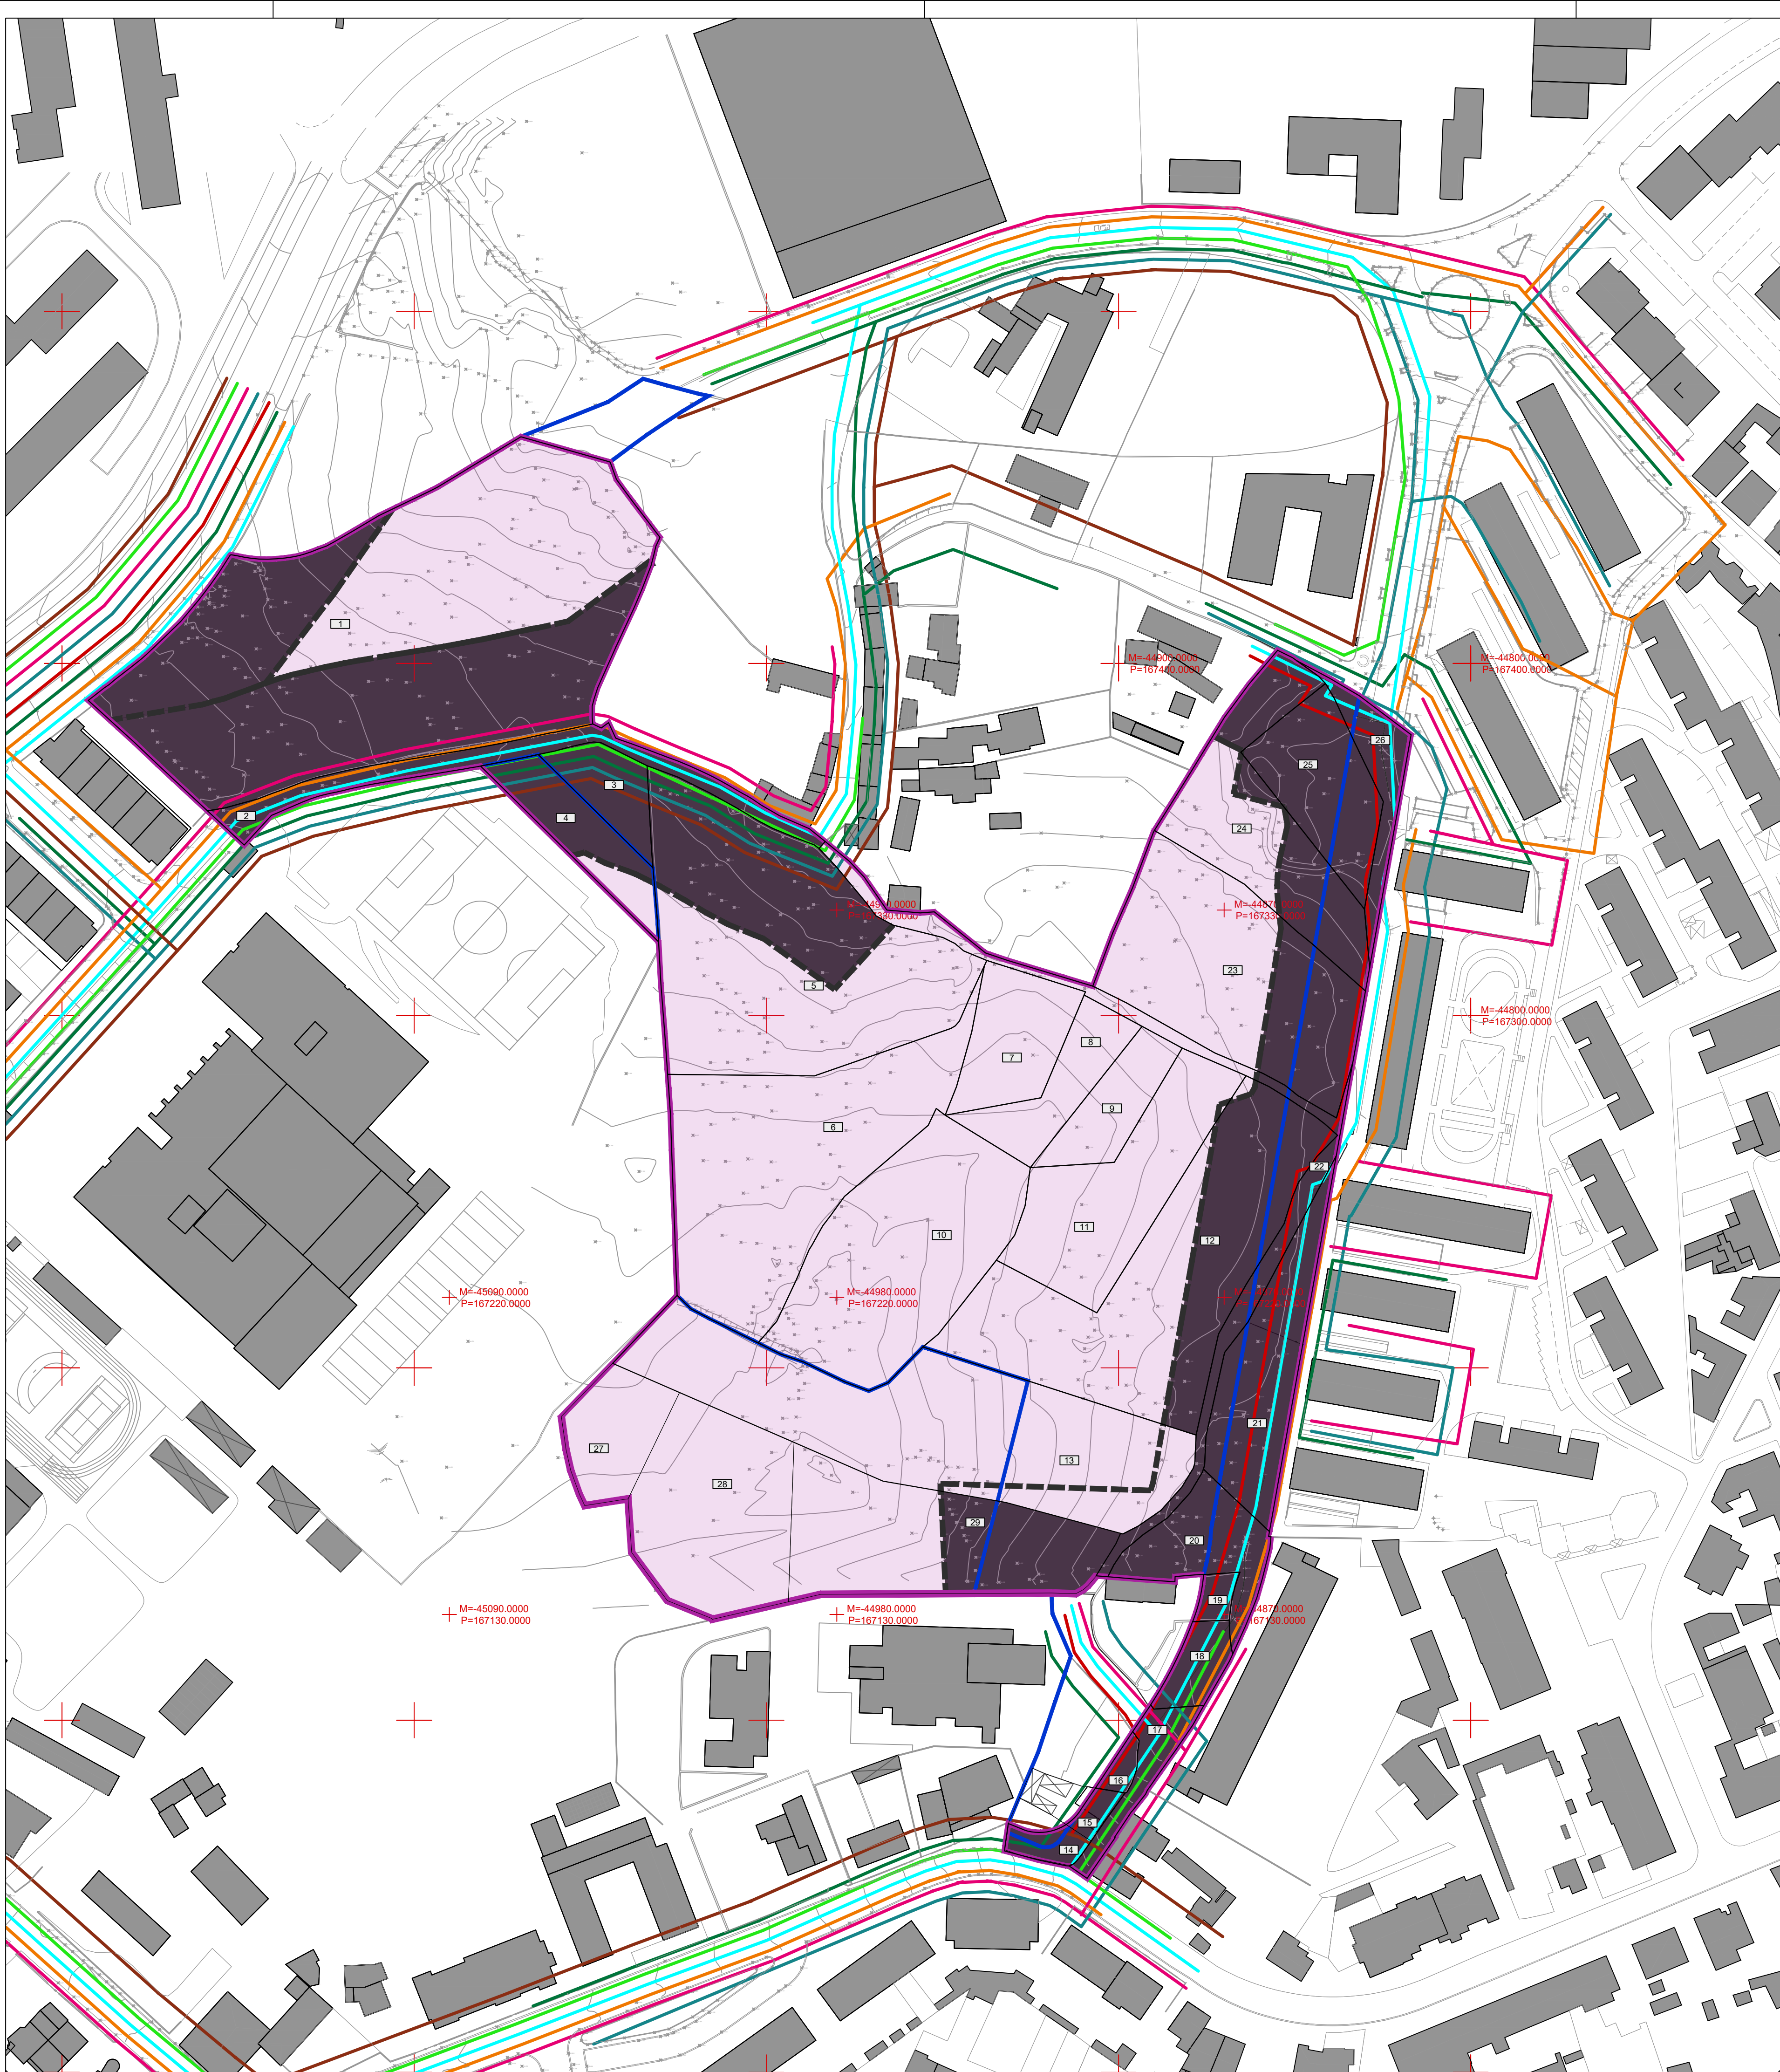

- A - RUAS PAVIMENTADAS
- B - RUAS PAVIMENTADAS E COM PASSEIOS (OU EQUIPARADAS)
- C - REDE DE ABASTECIMENTO DE ÁGUA
- D - REDE DE SANEAMENTO
- E - REDE DE ELETRICIDADE
- F - REDE DE DRENAGEM DE ÁGUAS PLUVIAIS
- H - REDE DISTRIBUIDORA DE GAS
- I - REDE TELEFONICA
- ÁREA DENTRO DO LIMITE DE 30 M DA VIA INFRAESTRUTURADA
- LIMITE DE 30 M DA VIA INFRAESTRUTURADA
- DELIMITAÇÃO DA UOPG 03
- DELIMITAÇÃO DA UNIDADE DE EXECUÇÃO
- DELIMITAÇÃO DA PARCELA DENTRO DA UNIDADE DE EXECUÇÃO
- 20 IDENTIFICAÇÃO PARCELAS

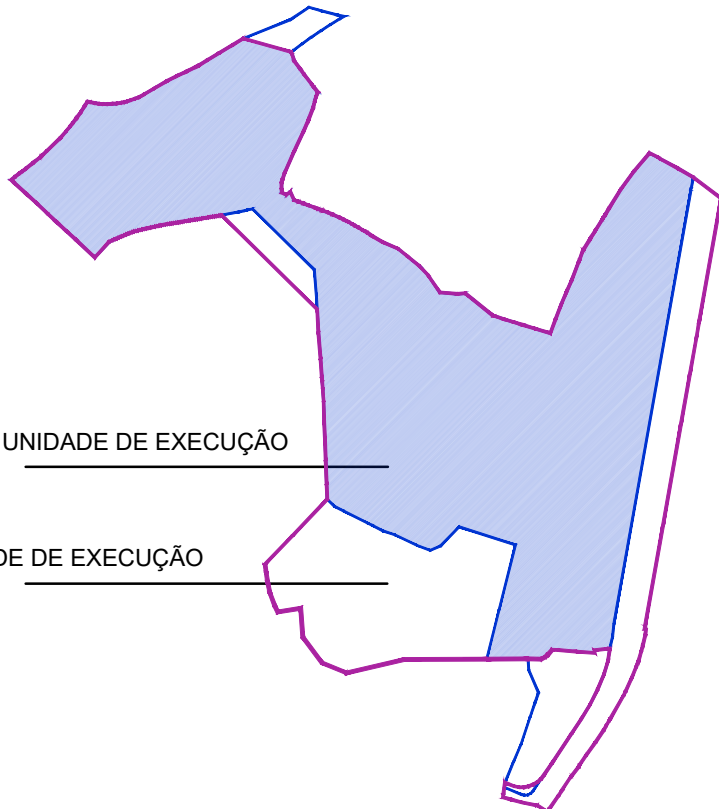

ÁREA DA UOPG-3 INSERIDA NA UNIDADE DE EXECUÇÃO

LIMITE PROSTO PARA A UNIDADE DE EXECUÇÃO

PROPRIETÁRIO	CARACTERIZAÇÃO DOS PRÉDIOS QUE INTEGRAM A U.E.					
	ID	ÁREA (m2)	ÁREA (m2) dentro da UOPG -3	PARCELAS FACE À INFRAESTRUTURAÇÃO		
				id	ÁREA	DÉFICE DE INFRAESTRUTURAÇÃO
A	1	9768,54	9768,54	1.1	5874,37	0
A	1	0	0	1.2	3894,17	0,1
A	5	5133,49	5133,49	5.1	2067,21	0
A	5	0	0	5.2	3066,28	0,1
A	6	4052	4052	6.1	4052	0,1
A	10	3257,3	3257,3	10.1	3257,3	0,1
A	12	4284	3939,42	12.1	1844,81	0,03
A	12	0	0	12.2	2439,19	0,1
A	23	3242,35	2606,73	23.1	1061,66	0,025
A	23	0	0	23.2	2180,69	0,1
B	7	1017	1017	7.1	1017	0,1
B	8	811,5	811,5	8.1	811,5	0,1
B	9	698,5	698,5	9.1	698,5	0,1
B	11	2008	2008	11.1	2008	0,1
B	13	4622,09	1604,1	13.1	4622,09	0,1
B	24	2064,6	1741,86	24.1	1157,47	0
B	24	0	0	24.2	907,13	0,1
B	25	1226	817,19	25.1	1226	0
B	27	843,6	0	27.1	843,6	0,1
B	28	2300	0	28.1	2300	0,1
B	29	2612	759,7	29.1	1096,99	0,025
B	29	0	0	29.2	1515,01	0,1
C	2	923,16	923,16	0	0	0
C	4	810,36	0	4.1	593,16	0
C	4	0	0	4.2	217,2	0,1
C	17	412,29	0	17.1	412,29	0,005
C	22	1104,78	801,1	22.1	643,98	0,015
C	22	0	0	22.2	460,8	0,1
C	26	543,53	73,28	26.1	543,53	0,00
D	3	530,08	530,08	3.1	530,08	0
D	14	192,33	0	14.1	192,33	0
D	15	114,94	0	15.1	114,94	0
D	18	345,62	0	18.1	345,62	0,005
D	20	913,39	482,93	20.1	913,39	0,08
D	21	1 493,40	218,53	21.1	1 493,40	0,02
E	16	103,7	0	16.1	103,7	0,005
F	19	118,3	0	19.1	118,3	0,015
		55546,85	41244,41		54623,69	