


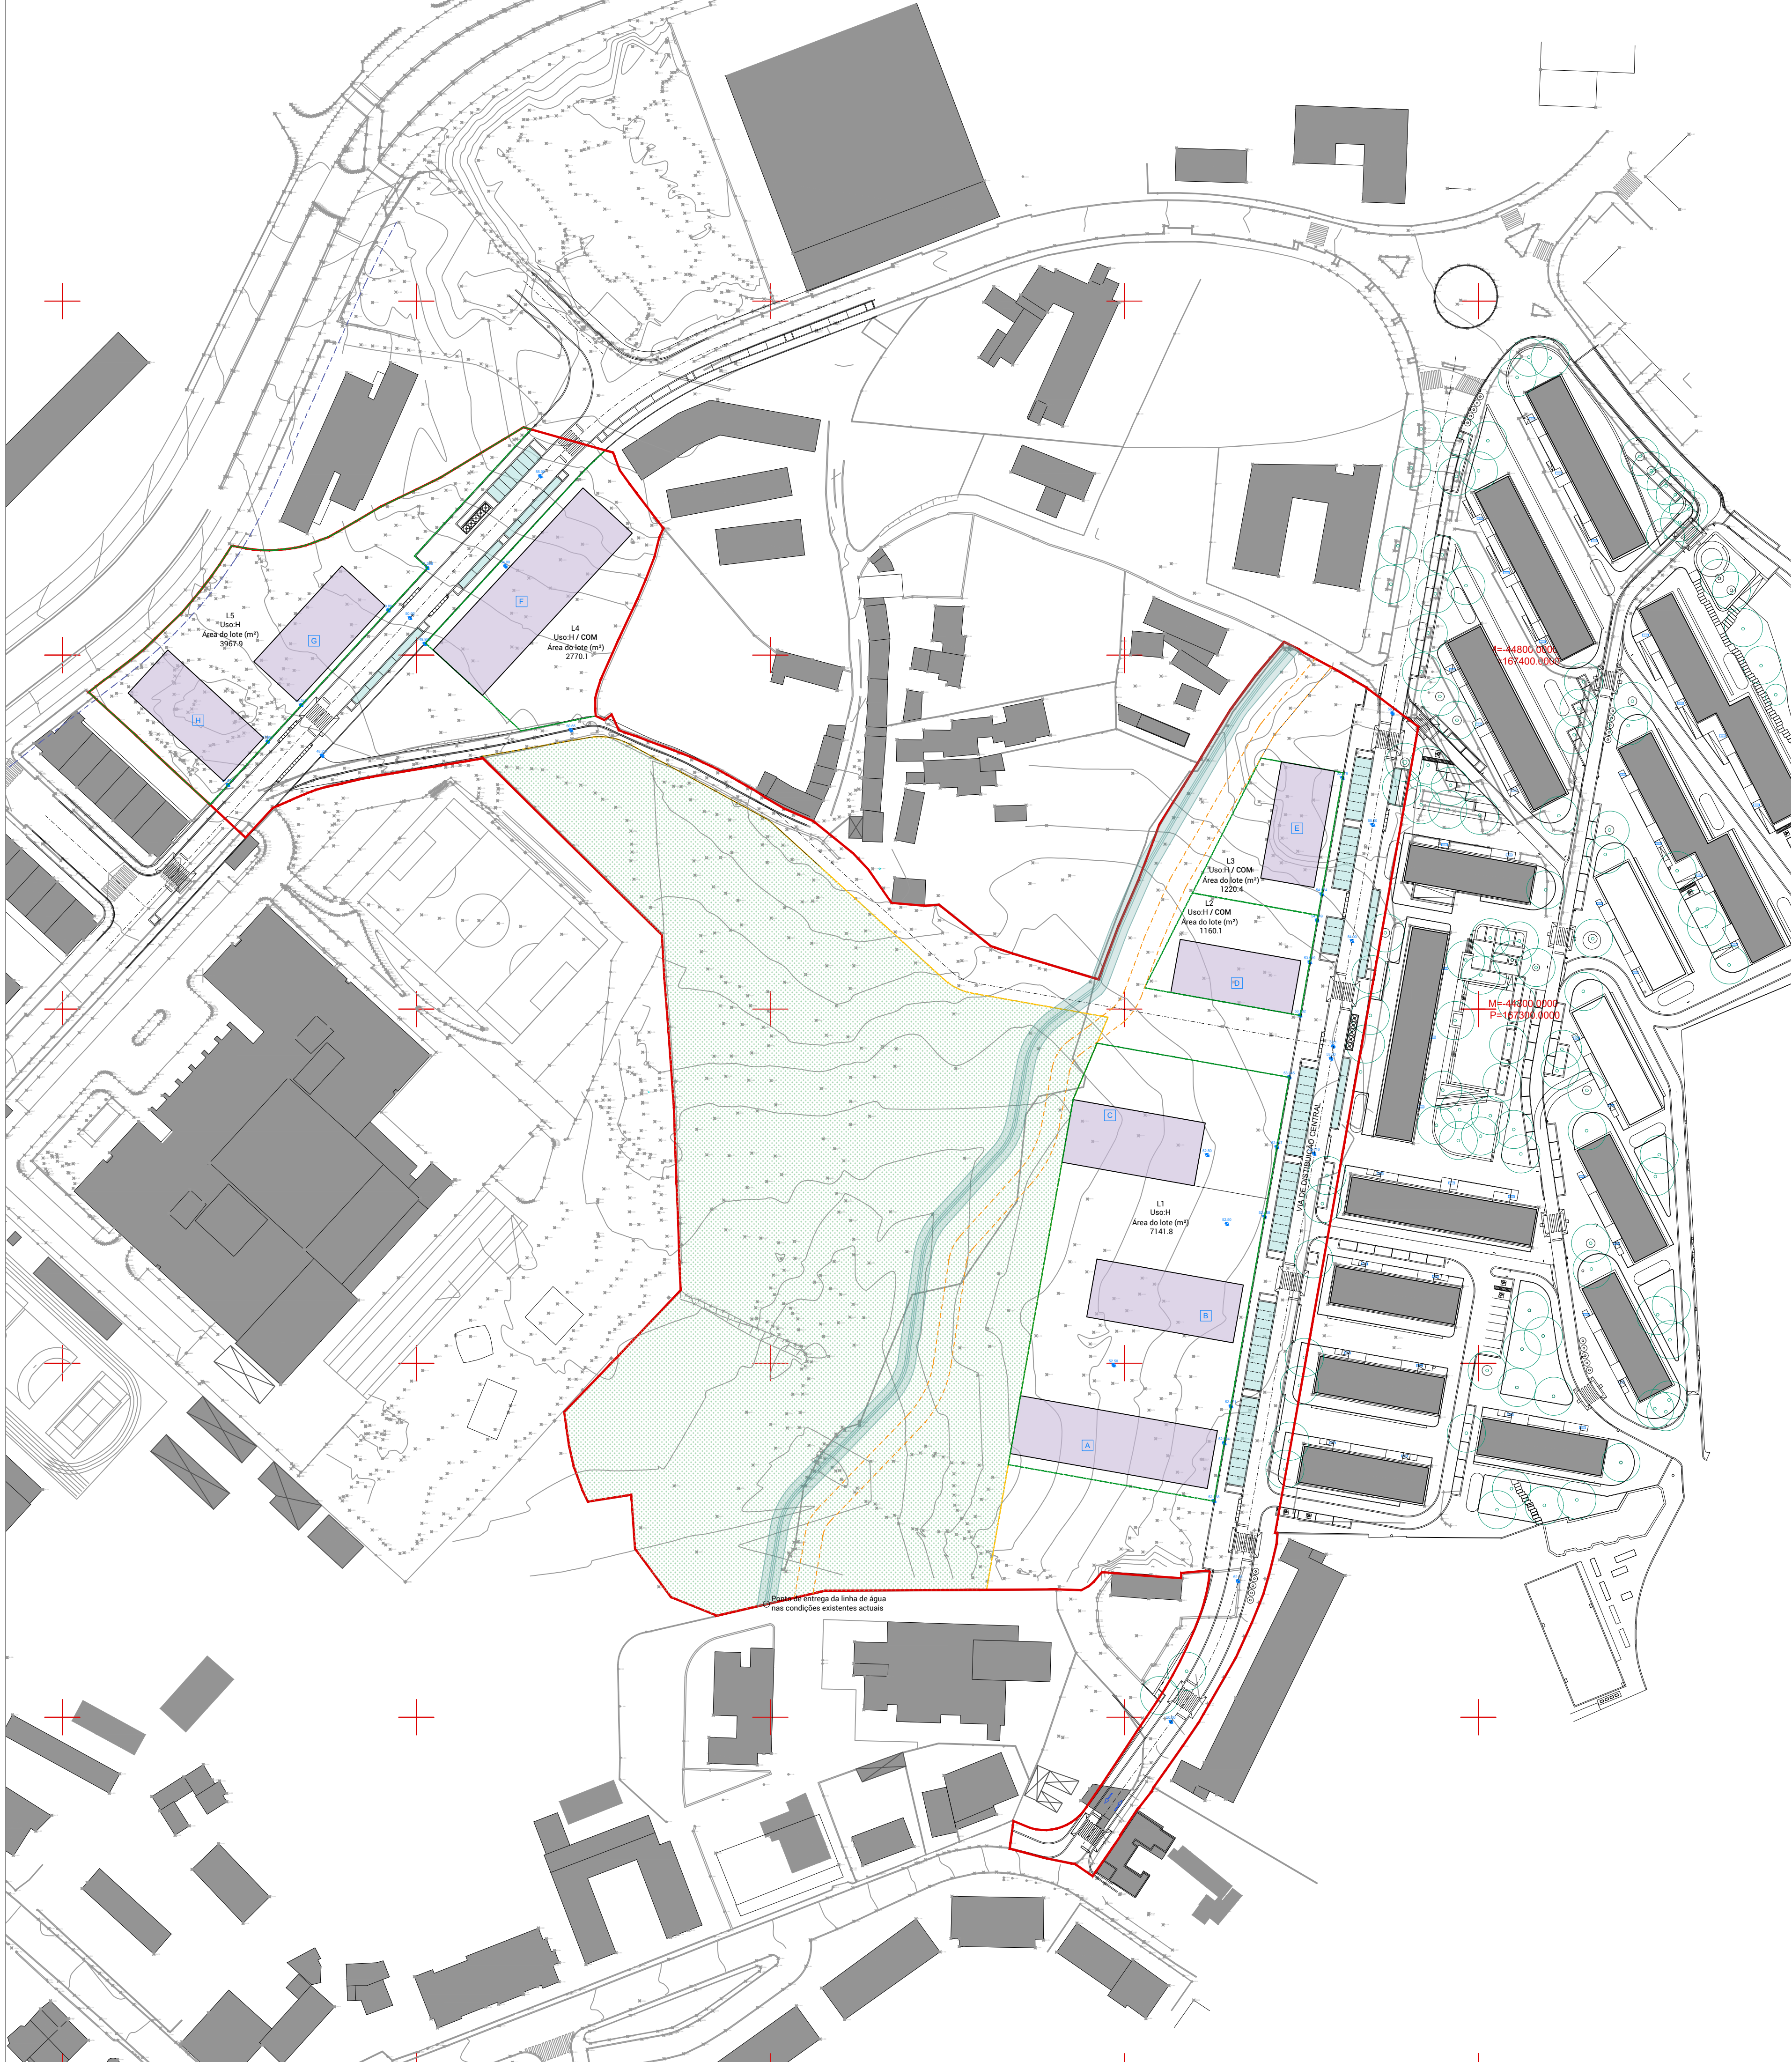

Legenda

LIMITE DA ÁREA DE INTERVENÇÃO

LIMITE DE LOTE

LIMITE DO PARQUE

PARQUE VERDE

LINHA DE ÁGUA

IMPLANTAÇÃO DE EDIFÍCIOS PROPOSTOS

AFASTAMENTO DE 20m EM RELAÇÃO AO EIXO DA VIA EN12

AFASTAMENTO DE 5m EM RELAÇÃO À LINHA DE ÁGUA

ESTACIONAMENTO 5x2.5

VARIAÇÃO VOLUMÉTRICA ADMISSÍVEL

ESCALA GRÁFICA 1:1000

GRAPHIC SCALE

0

5

10

20

30

40

50

60

70 m