



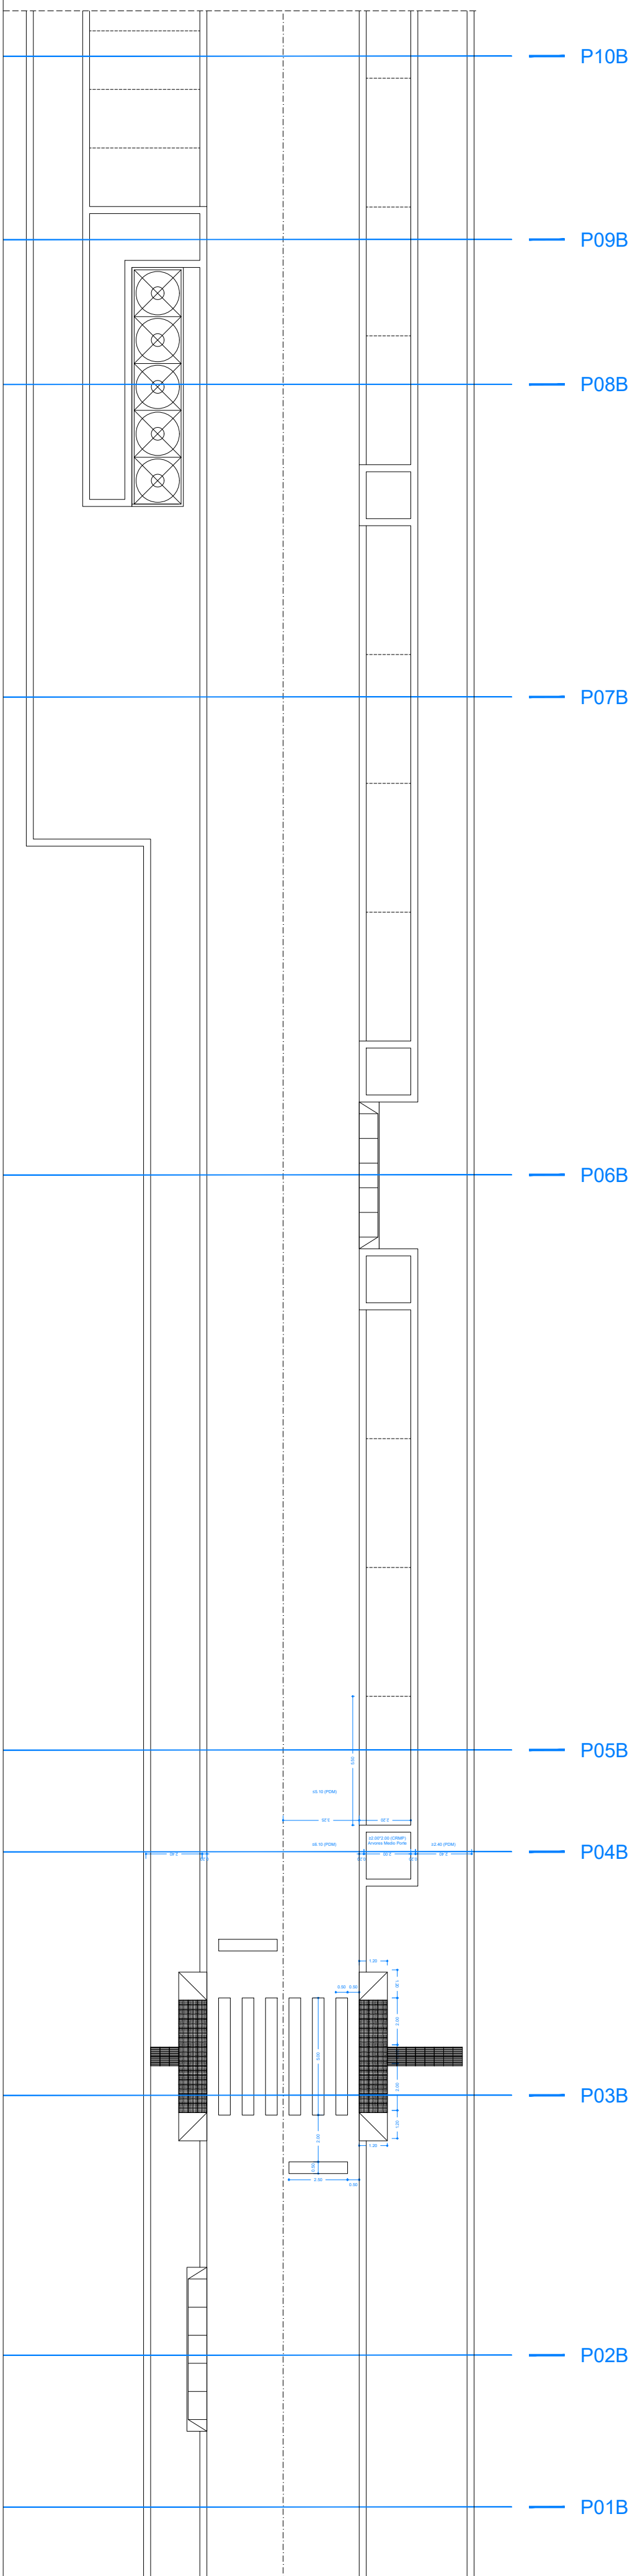


PLANTA 1:200

C03-07-MP-03

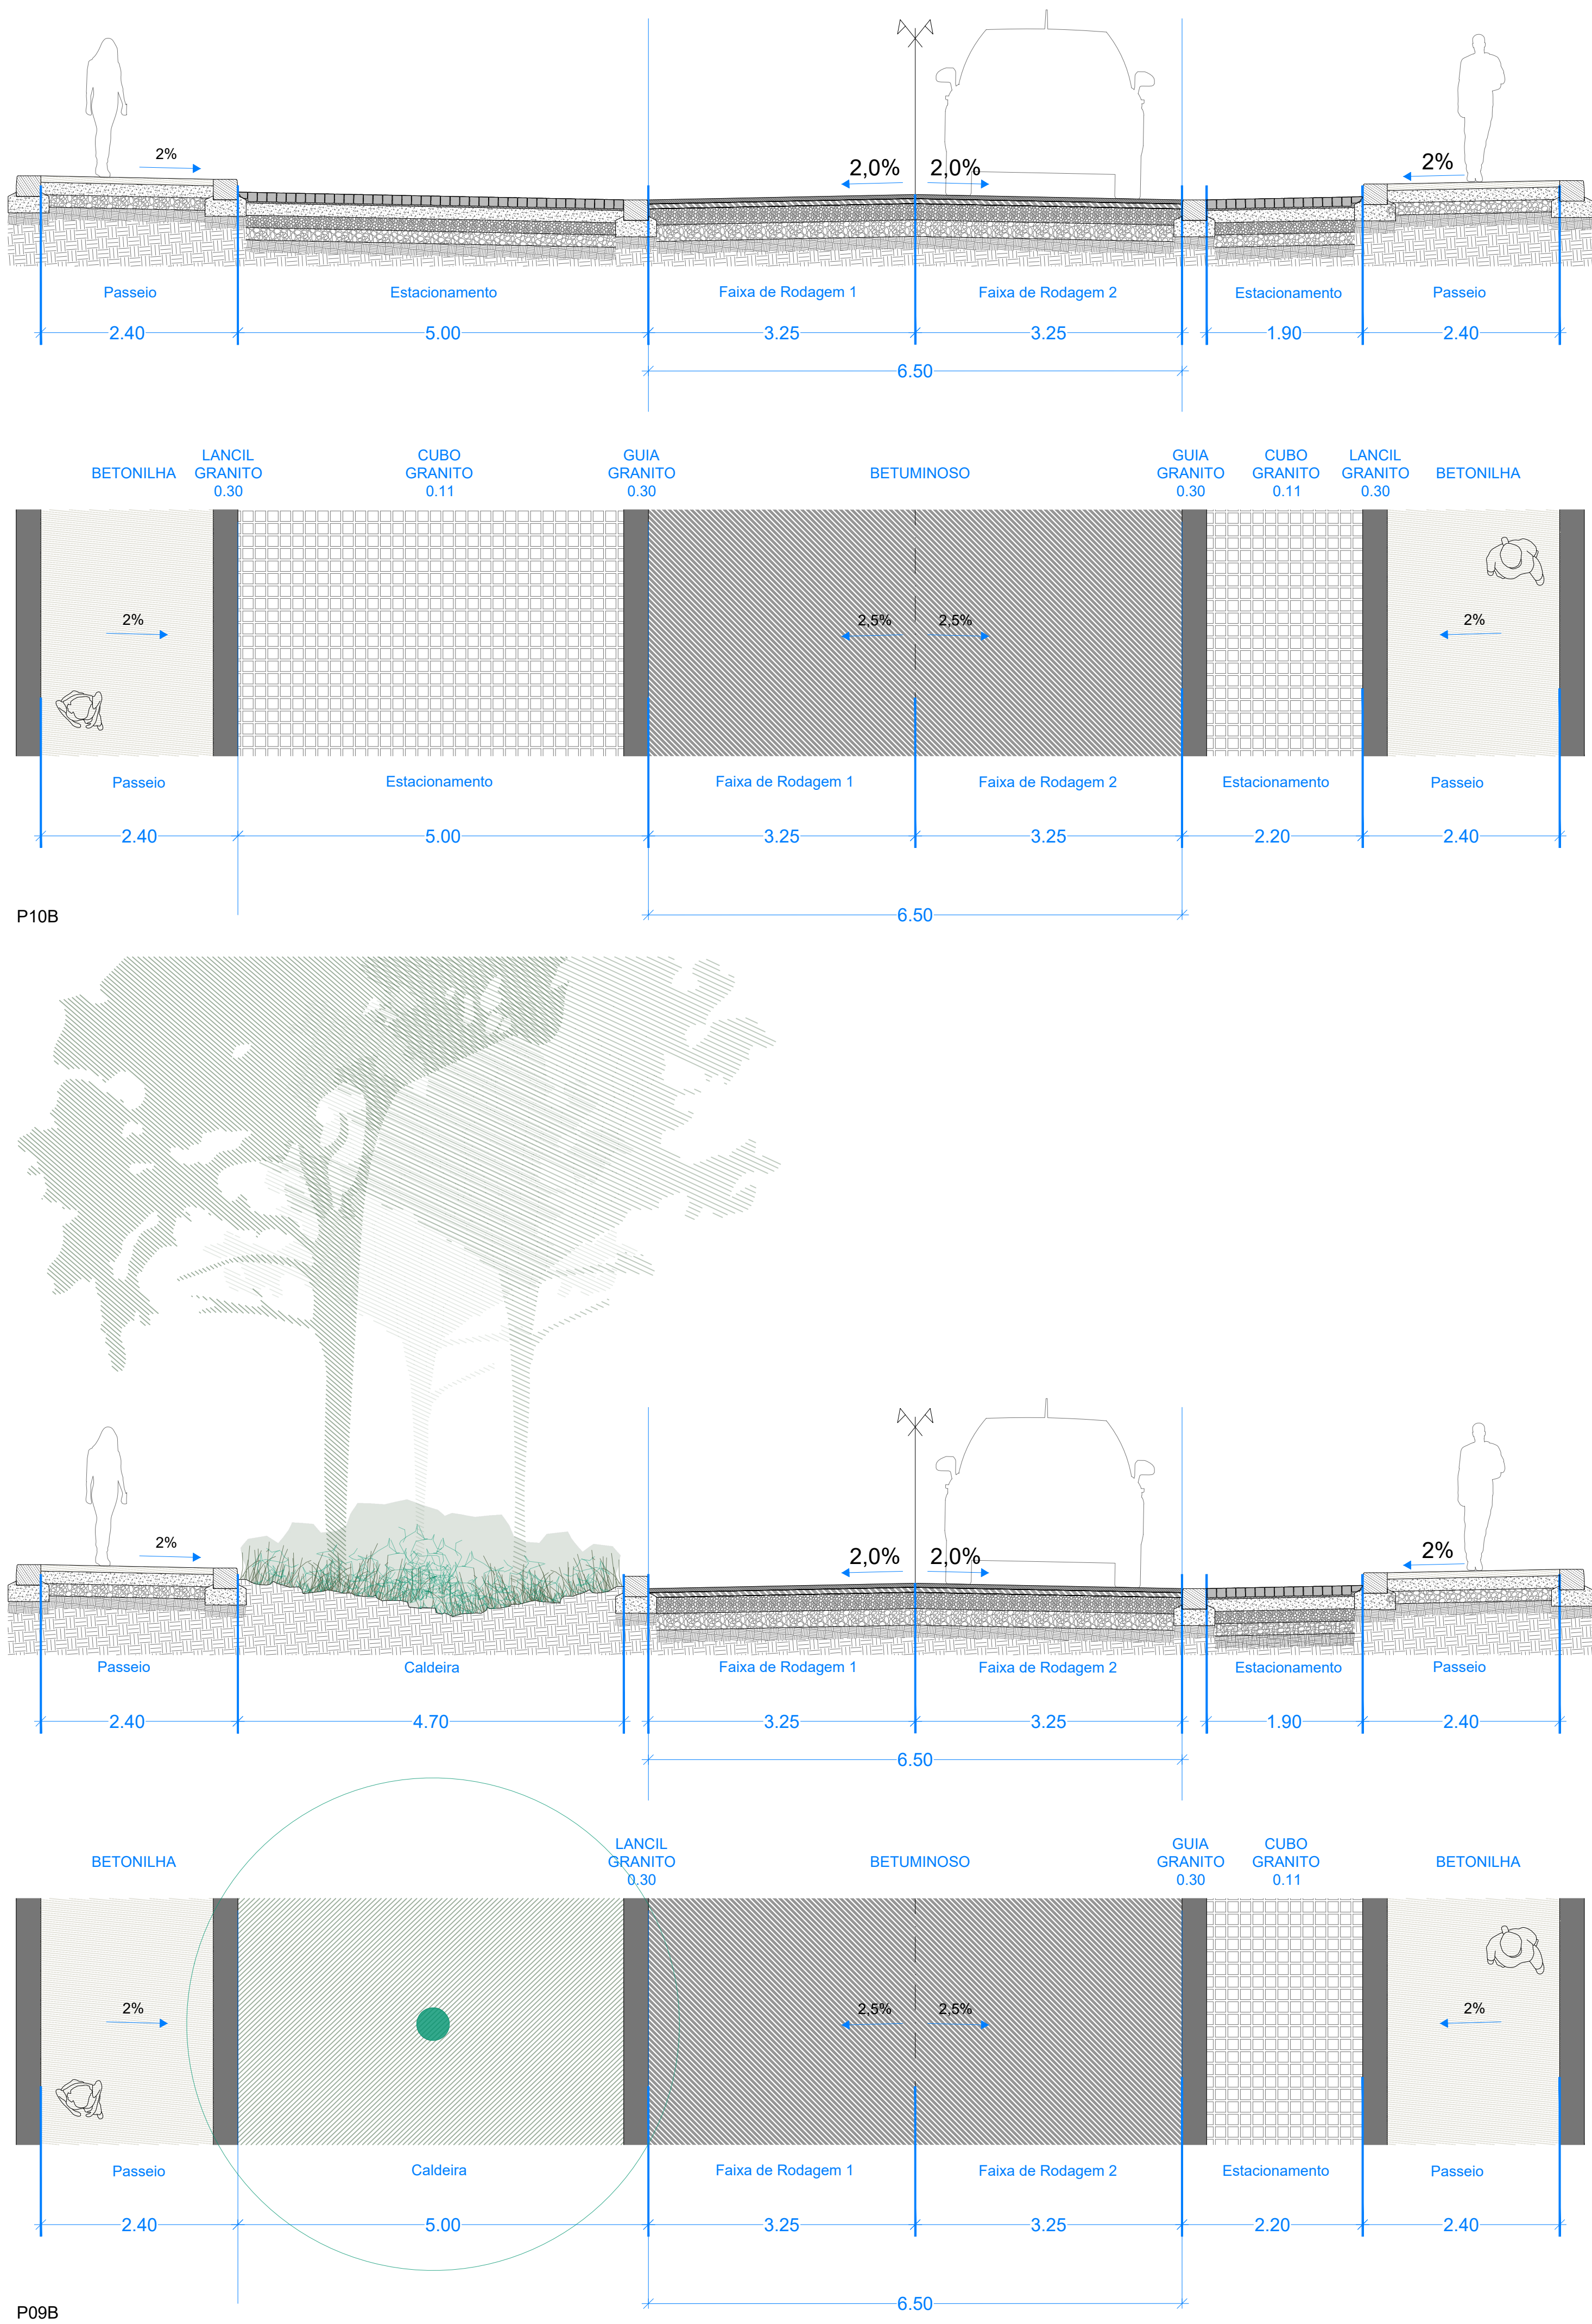

Legenda

ESCALA GRÁFICA 1:50
0 0.25 0.5 1.0 1.5 2.0 2.5 3.0 3.5m
GRAPHIC SCALE

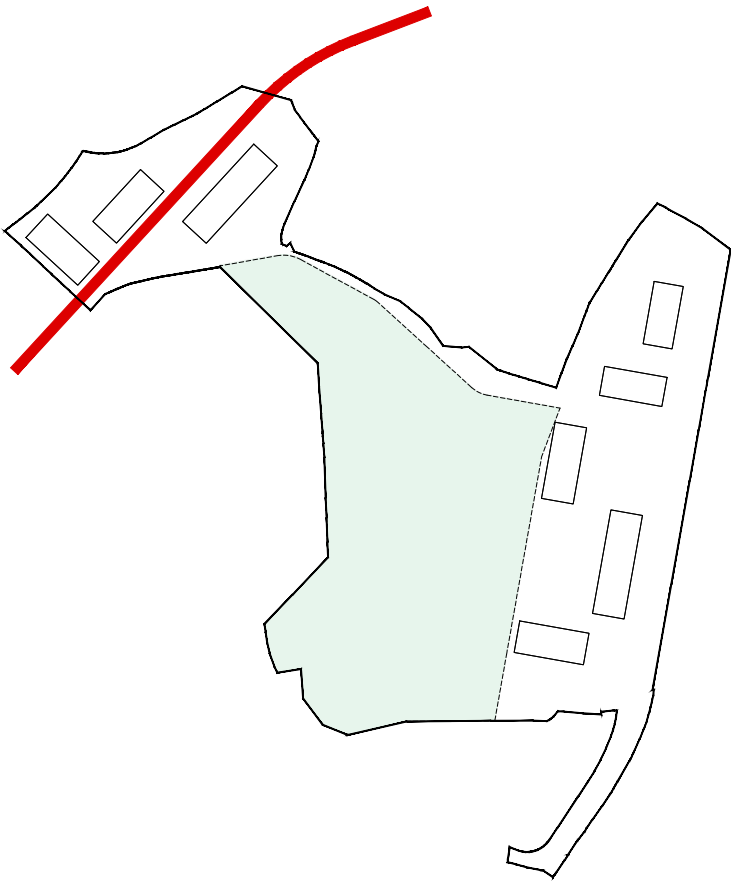

Porto.

CÂMARA MUNICIPAL DO PORTO
DIREÇÃO MUNICIPAL DE DESENVOLVIMENTO URBANO
DEPARTAMENTO MUNICIPAL DE ESTUDOS E PROJETOS URBANÍSTICOS | GABINETE DE ESTUDOS URBANÍSTICOS

identificação	Proposta preliminar de operação de reparcamento/loteamento (UE1 - Aldoar)	data	FEVEREIRO 2026
local	ALDOAR	escala(s)	1:50
designação	PERFIL VIA - DETALHE	identificação	P10
processo	NUP/52345/2024/CMP	gestor	versão 1