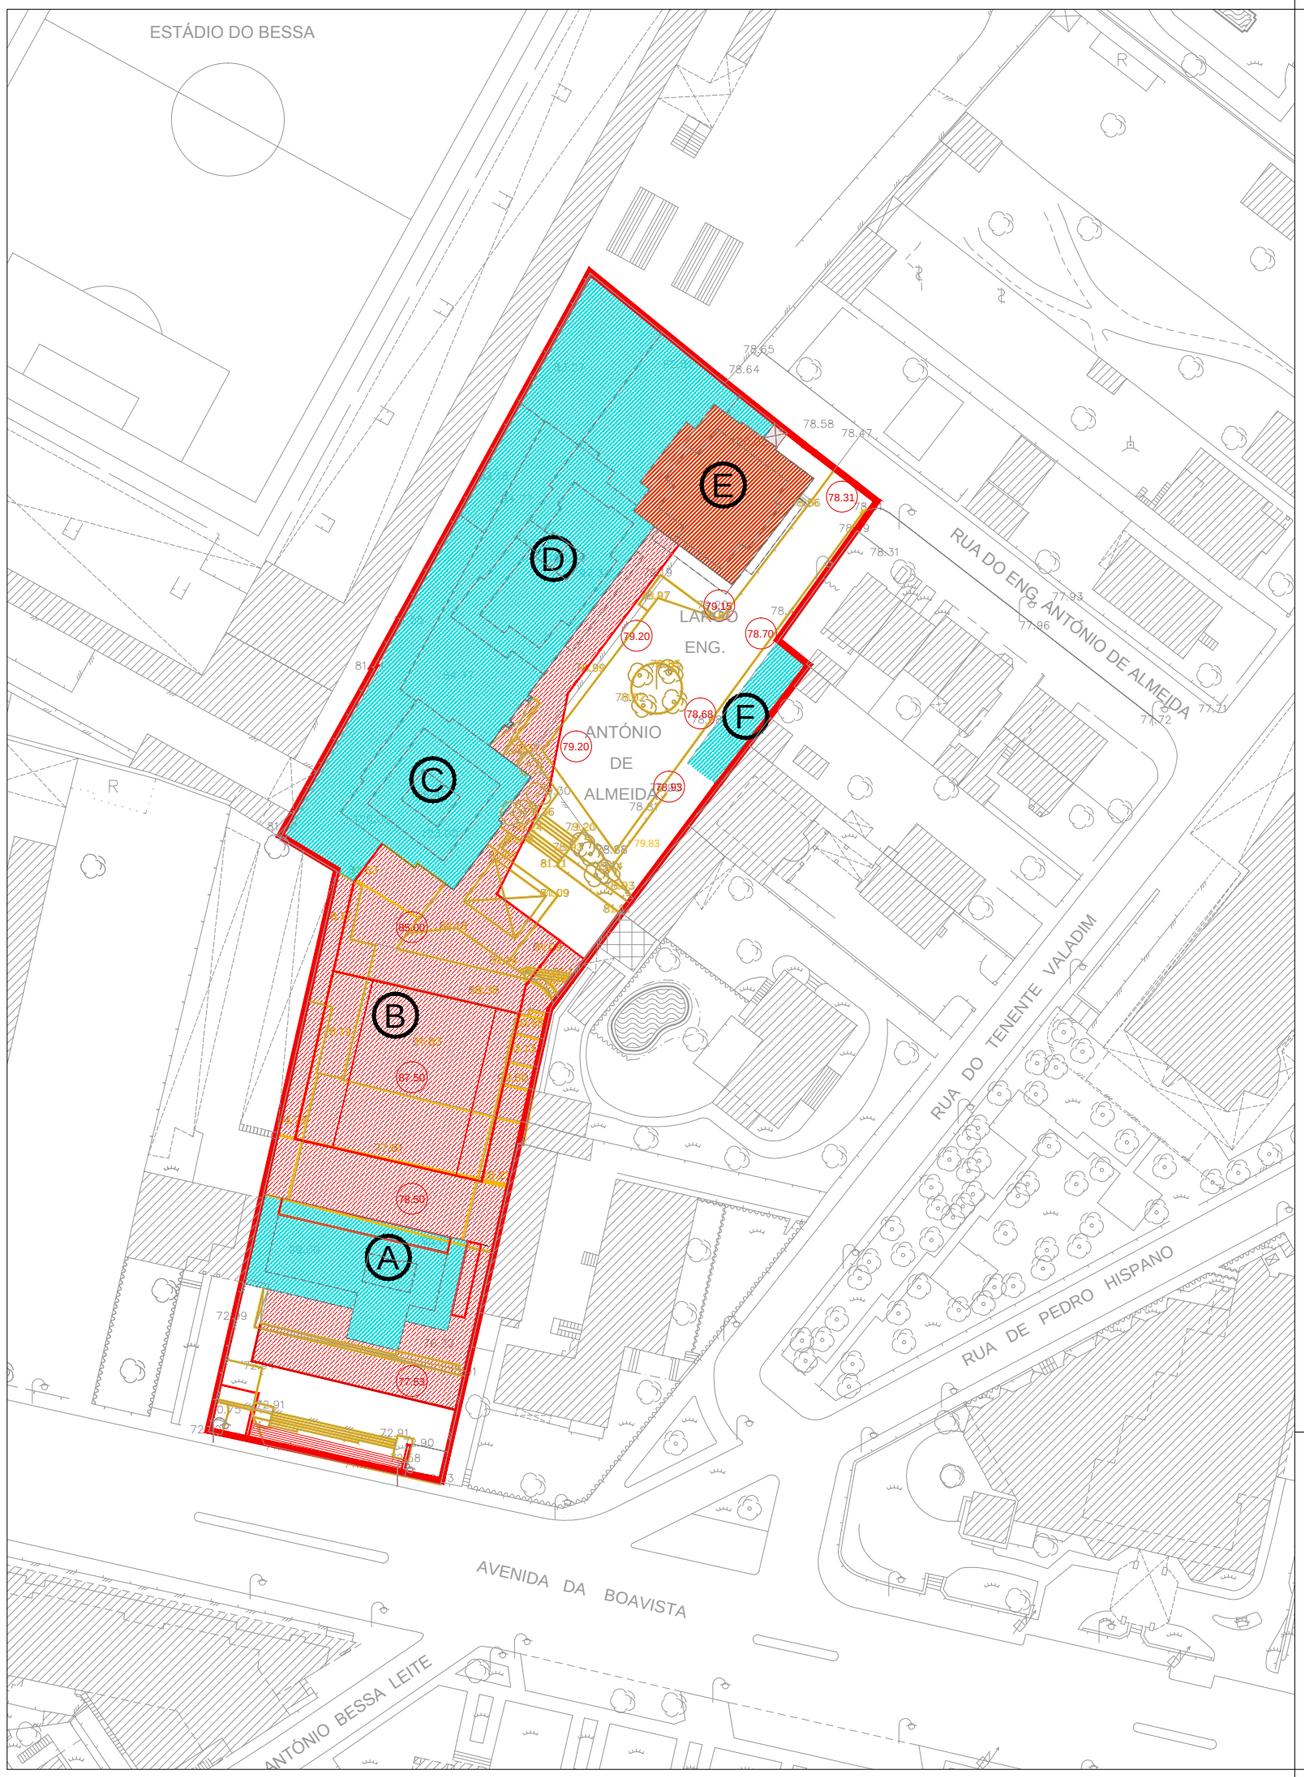

LEGENDA:

- LIMITE DO PLANO DE PORMENOR DO DALLAS
- A CONSTRUIR
- A DEMOLIR
- A MANTER
- A ALTERAR
- A AMPLIAR
- 00.00 NOVAS COTAS
- A IDENTIFICAÇÃO DOS BLOCOS

N

CÂMARA MUNICIPAL DO PORTO

DIREÇÃO MUNICIPAL DE URBANISMO
DEPARTAMENTO MUNICIPAL DE PLANEAMENTO URBANO
DIVISÃO MUNICIPAL DE PLANEAMENTO E ORDENAMENTO DO TERRITÓRIO

Porto. Câmara Municipal

PLANO DE PORMENOR DO DALLAS

Planta do Alterações ao Edificado

Data	Março 2015
Escala:	1:1000
Peça Gráfica	14

Sistema de referência planimétrico | Datum 73, Projeção cartográfica: Gauss-Krüger; Elipsóide de referência: Internacional 1924; Lat orig: 39º 40' 00"N; Long orig: 08º 07' 54".862 W | Datum altimétrico: Mareógrafo de Cascais