

BLOCO C

PARCELA 1

ELEMENTOS VINCULATIVOS
QUADRO DE SÍNTESE

PISO	USO	FRAÇÕES (nº estim)	ACE (m²)	SER (m²)	TEC (m²)	AC MÁX (m²)	ABC MÁX (m²)	AC MÁX (m²)	ALTURA EDIFIC (m)	COTA MÁXIMA (m)	Nº PISOS ACS	Nº PISOS ABS	LUG ESTAC
PISO 1	ACESSO		100			100							
TIPO (12x513)	SERVIÇOS	64,0		6.395		6.156	6.495	6.540	49	126,42	14	0	58
PISO 14	TÉCNICO				45	45							

ABREVIATURAS

- LIMITE DO PLANO DE PORMENOR DO DALLAS
 - LIMITE DA PARCELA
 - LIMITE DA IMPLANTAÇÃO DOS EDIFÍCIOS
 - - - - - VOLUMES ACIMA DA IMPLANTAÇÃO
 - - - - - VOLUME MÁXIMO DO BLOCO B
 - - - - - LINHA DE CAVE
- ACS Acima do Solo
 - ABS Abaixo do Solo
 - ACE Acessos
 - SER Serviços
 - TEC Técnico
 - AC Área de Construção
 - ABC Área Bruta de Construção
 - ATC Área Total de Construção
 - MÁX Máxima




BLOCO




PARCELA



COTA DE PAVIMENTO

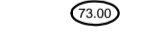

COTA DE PAVIMENTO SOBRE CAVE

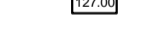

COTA DE COBERTURA



PISO TÉCNICO




SERVIÇOS



ACESSO (ÁREA COMUM)

ELEMENTOS INDICATIVOS

- ▶ ACESSO AOS BLOCOS A, C, D e E
- ▶ ACESSO AO CENTRO COMERCIAL
- ▶ ACESSO AO ESTACIONAMENTO
- LAGE COM REFORÇO PREVISTO

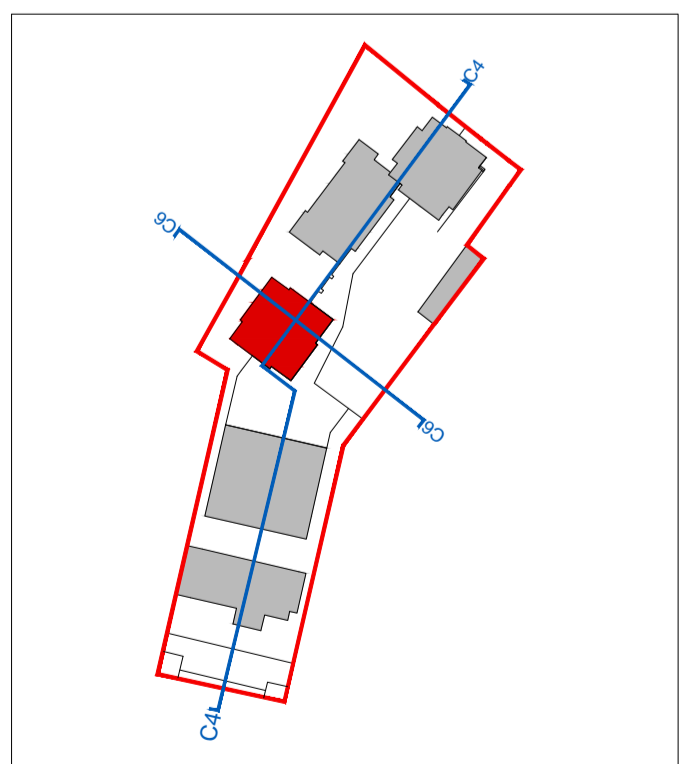

CÂMARA MUNICIPAL DO PORTO

DIREÇÃO MUNICIPAL DE URBANISMO
DEPARTAMENTO MUNICIPAL DE PLANEAMENTO URBANO
DIVISÃO MUNICIPAL DE PLANEAMENTO E ORDENAMENTO DO TERRITÓRIO



PLANO DE PORMENOR DO DALLAS

Bloco - C

Data: Março 2015

Escala: 1:500

Peça Gráfica: 16.03