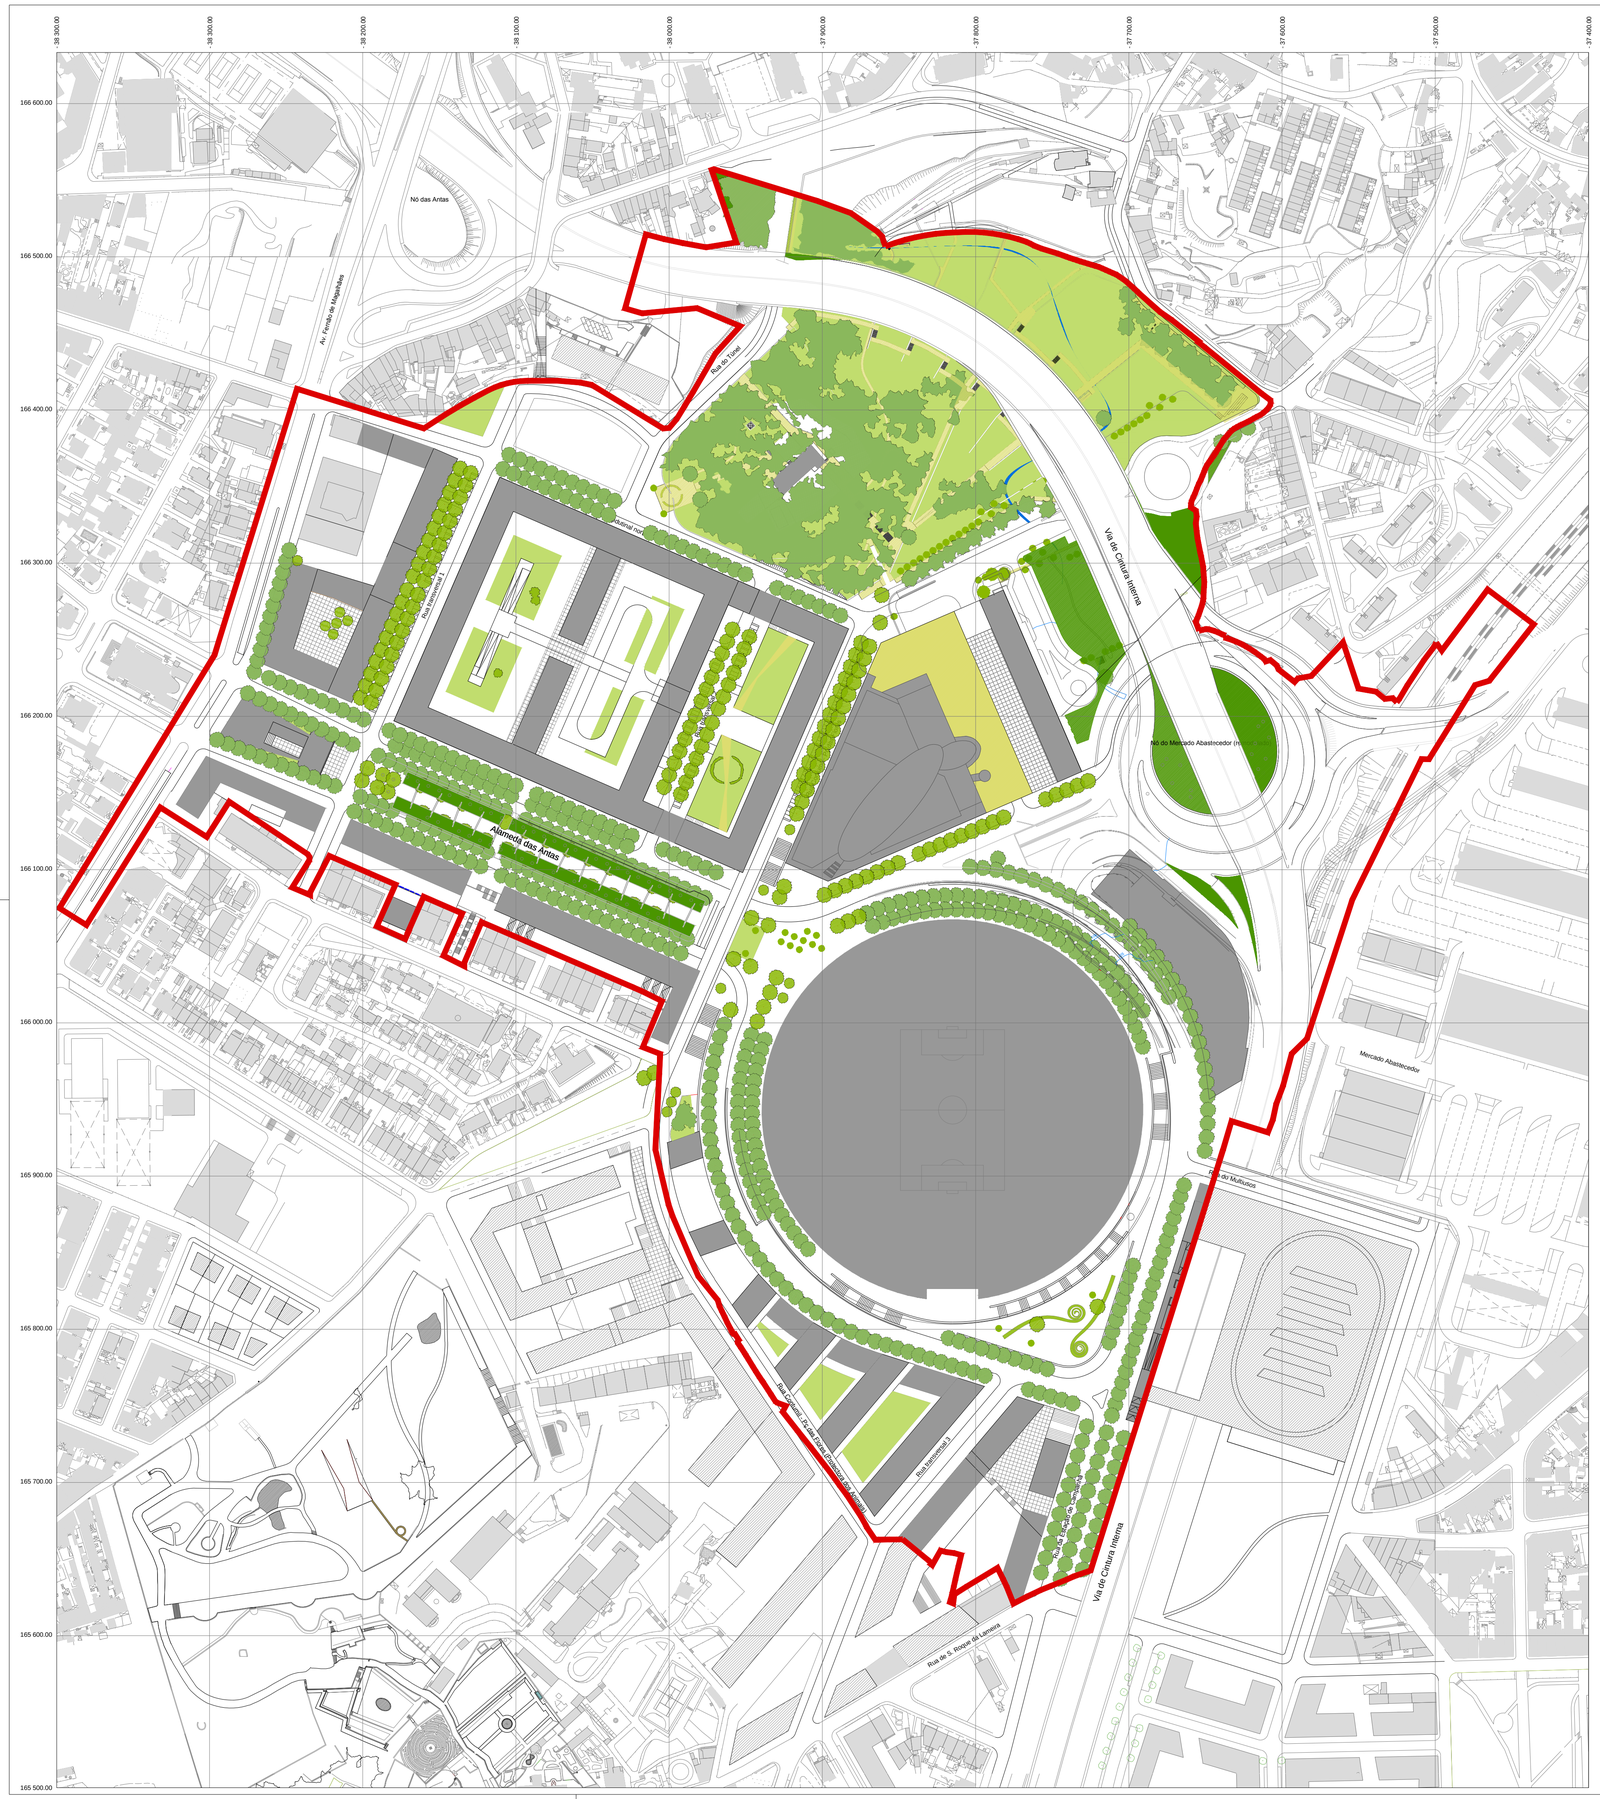

LIMITE DO PLANO DE PORMENOR

EDIFICAÇÃO EXISTENTE

EDIFICAÇÃO DO ÂMBITO DO PLANO DE PORMENOR DAS ANTAS

EDIFICAÇÃO DO ÂMBITO DO ESTUDO URBANÍSTICO DAS ANTAS

MACIÇOS ARBÓREOS

ÁRVORES DE ALINHAMENTO

SEBES

ÁREAS PERMEÁVEIS

ELEMENTOS DE ÁGUA

ÁREAS INERTES SEMI-PERMEÁVEIS

N

CÂMARA MUNICIPAL DO PORTO

DIREÇÃO MUNICIPAL DE URBANISMO
DEPARTAMENTO MUNICIPAL DE PLANEAMENTO URBANO
DIVISÃO MUNICIPAL DE PLANEAMENTO E ORDENAMENTO DO TERRITÓRIO

Título do trabalho:	PLANO DE PORMENOR DAS ANTAS	Data	Outubro 2013
Título do desenho:	Planta dos Espaços Verdes	Escala:	1:2 000
	Proposta	Peça Gráfica	PPA 040

Coordenadas : Hayford-Gauss. Porto Central - Datum 1973 ; Cobertura Fotográfica Maio 1992 ; Aquisição Numérica